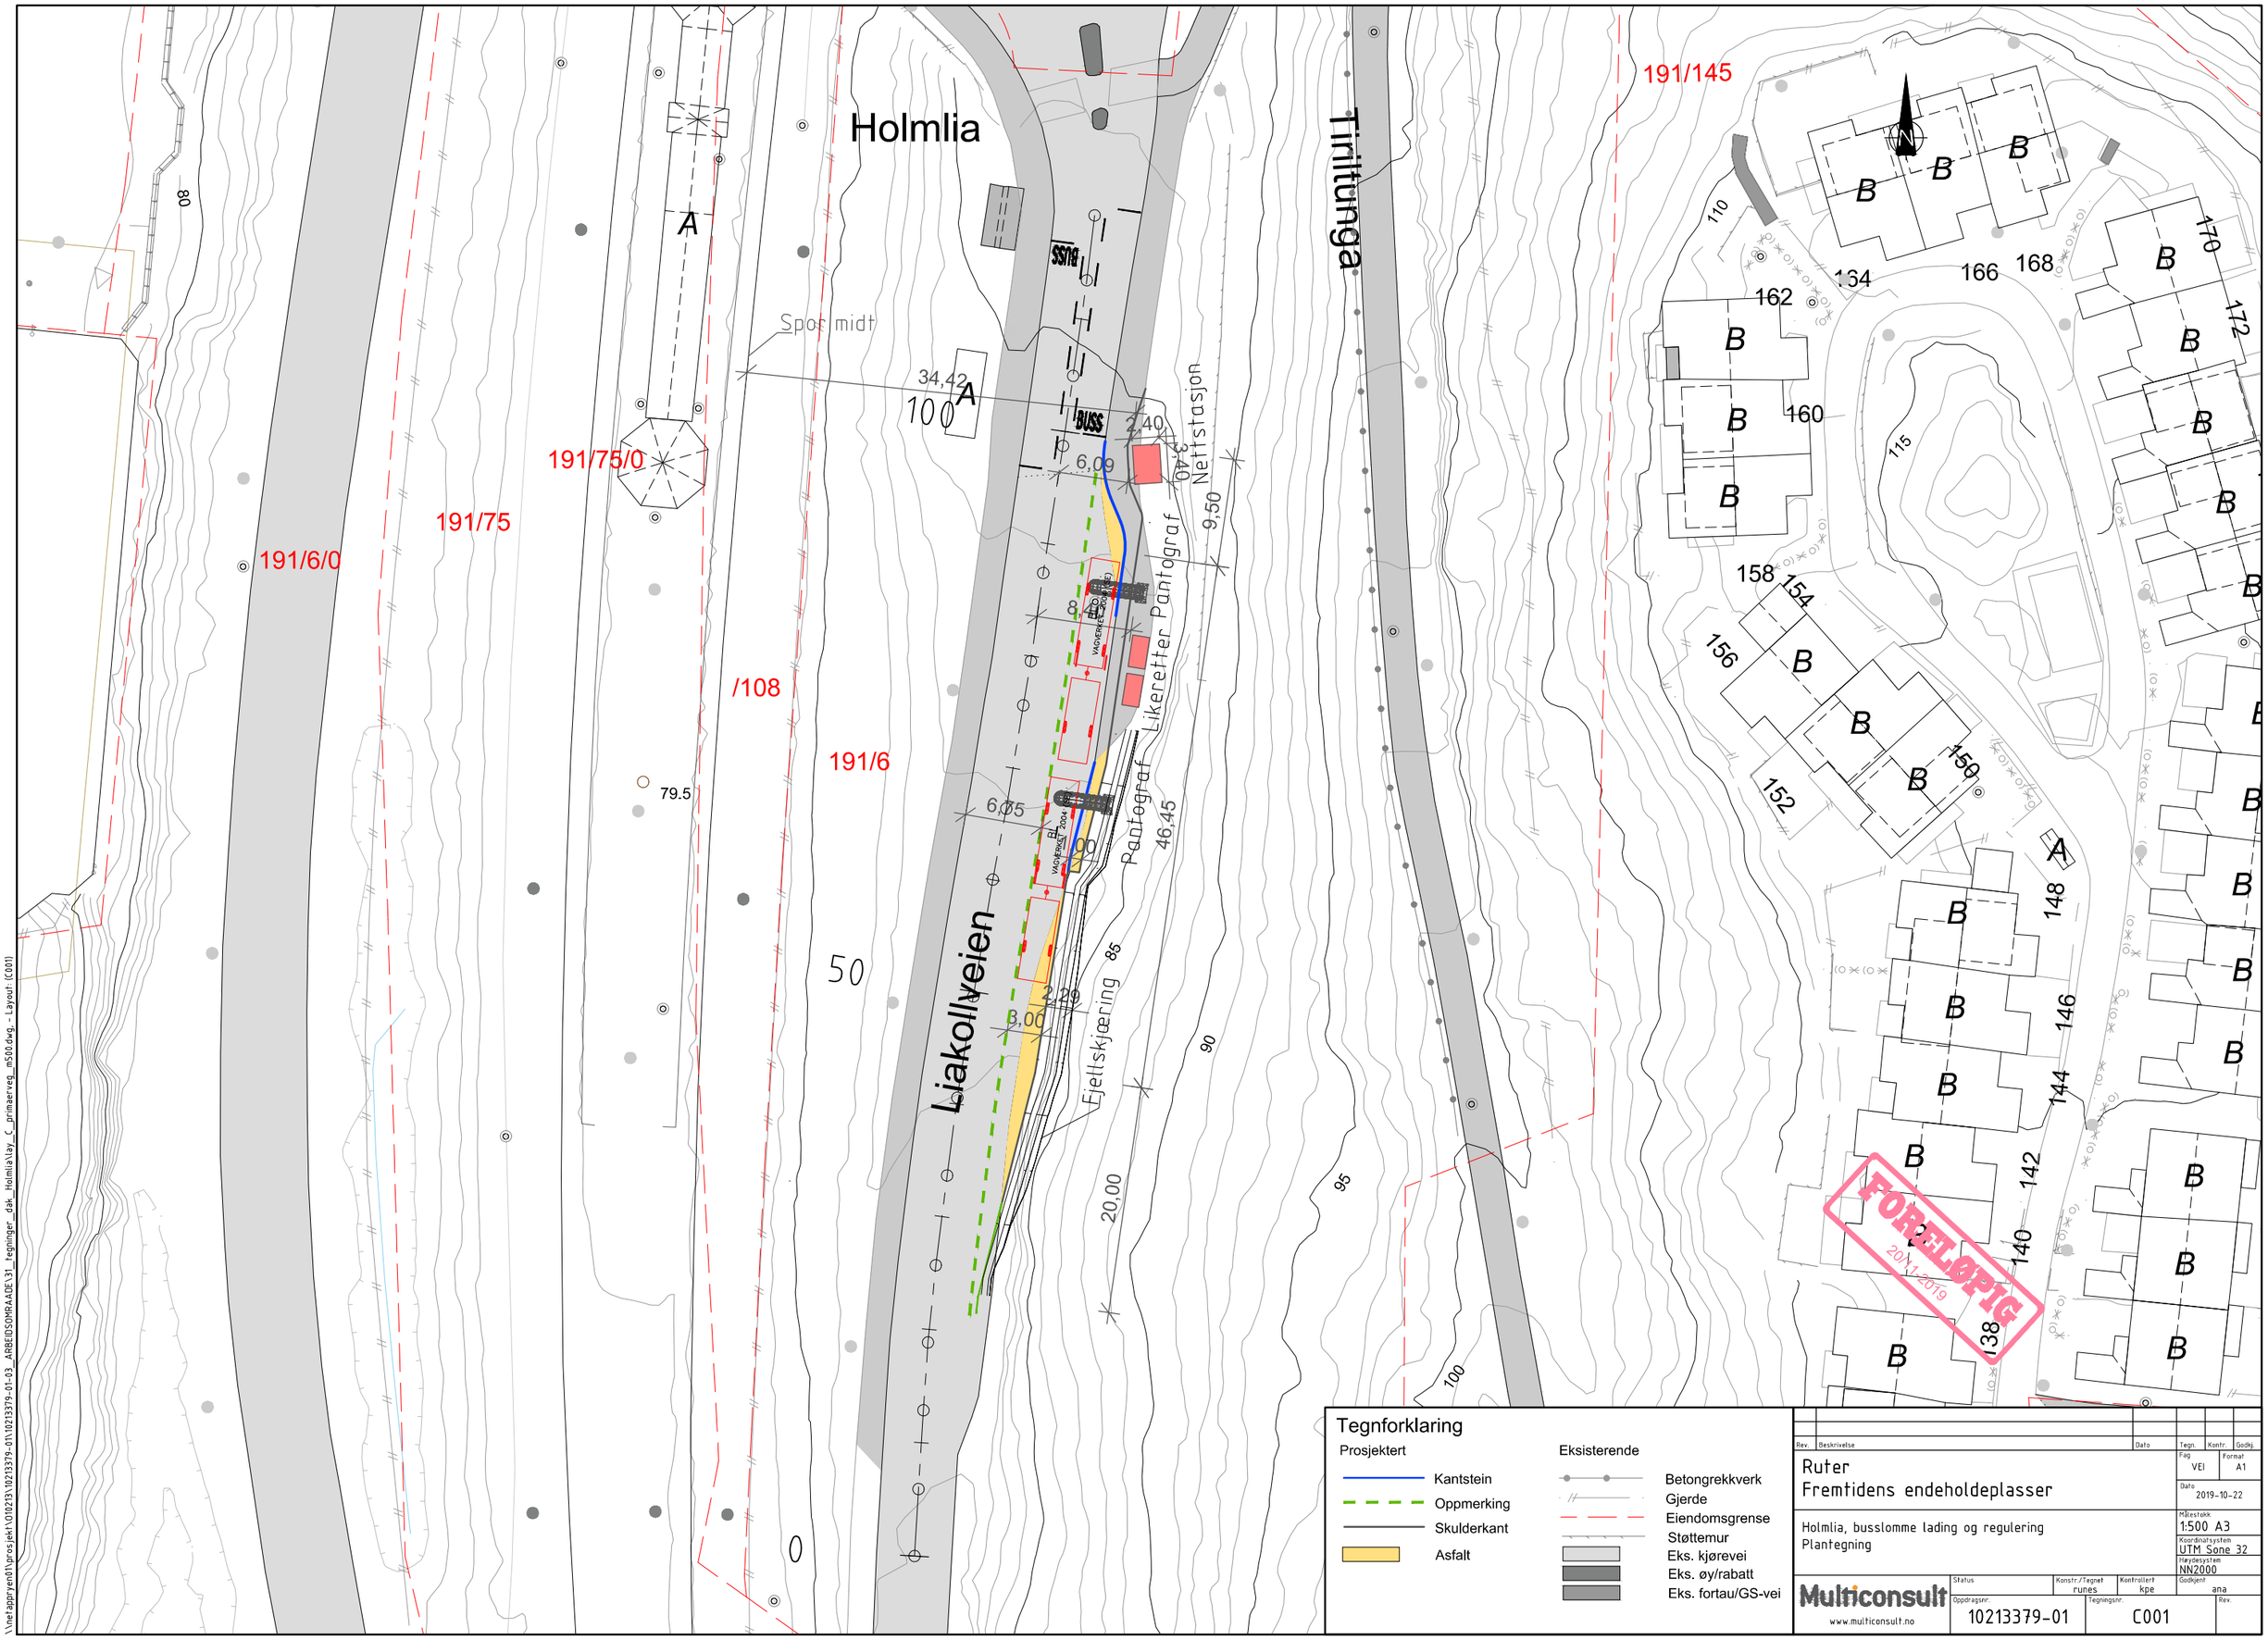

\\fnetappryen01\prosjekt\010213\10213379-01\10213379-01-03_ARBEIDSOMRAADE\31_tegninger_dak_Holmlia\lay_C_primaerveg_m500.dwg, - Layout: (C001)