


\\netapp\prosjekt\012023\1023379-01\0213379-01-03_AREIDSGRADE\31_tegninger_dak_Holmlia\lay_C_primeareg_m50.dwg - Layout: (000)

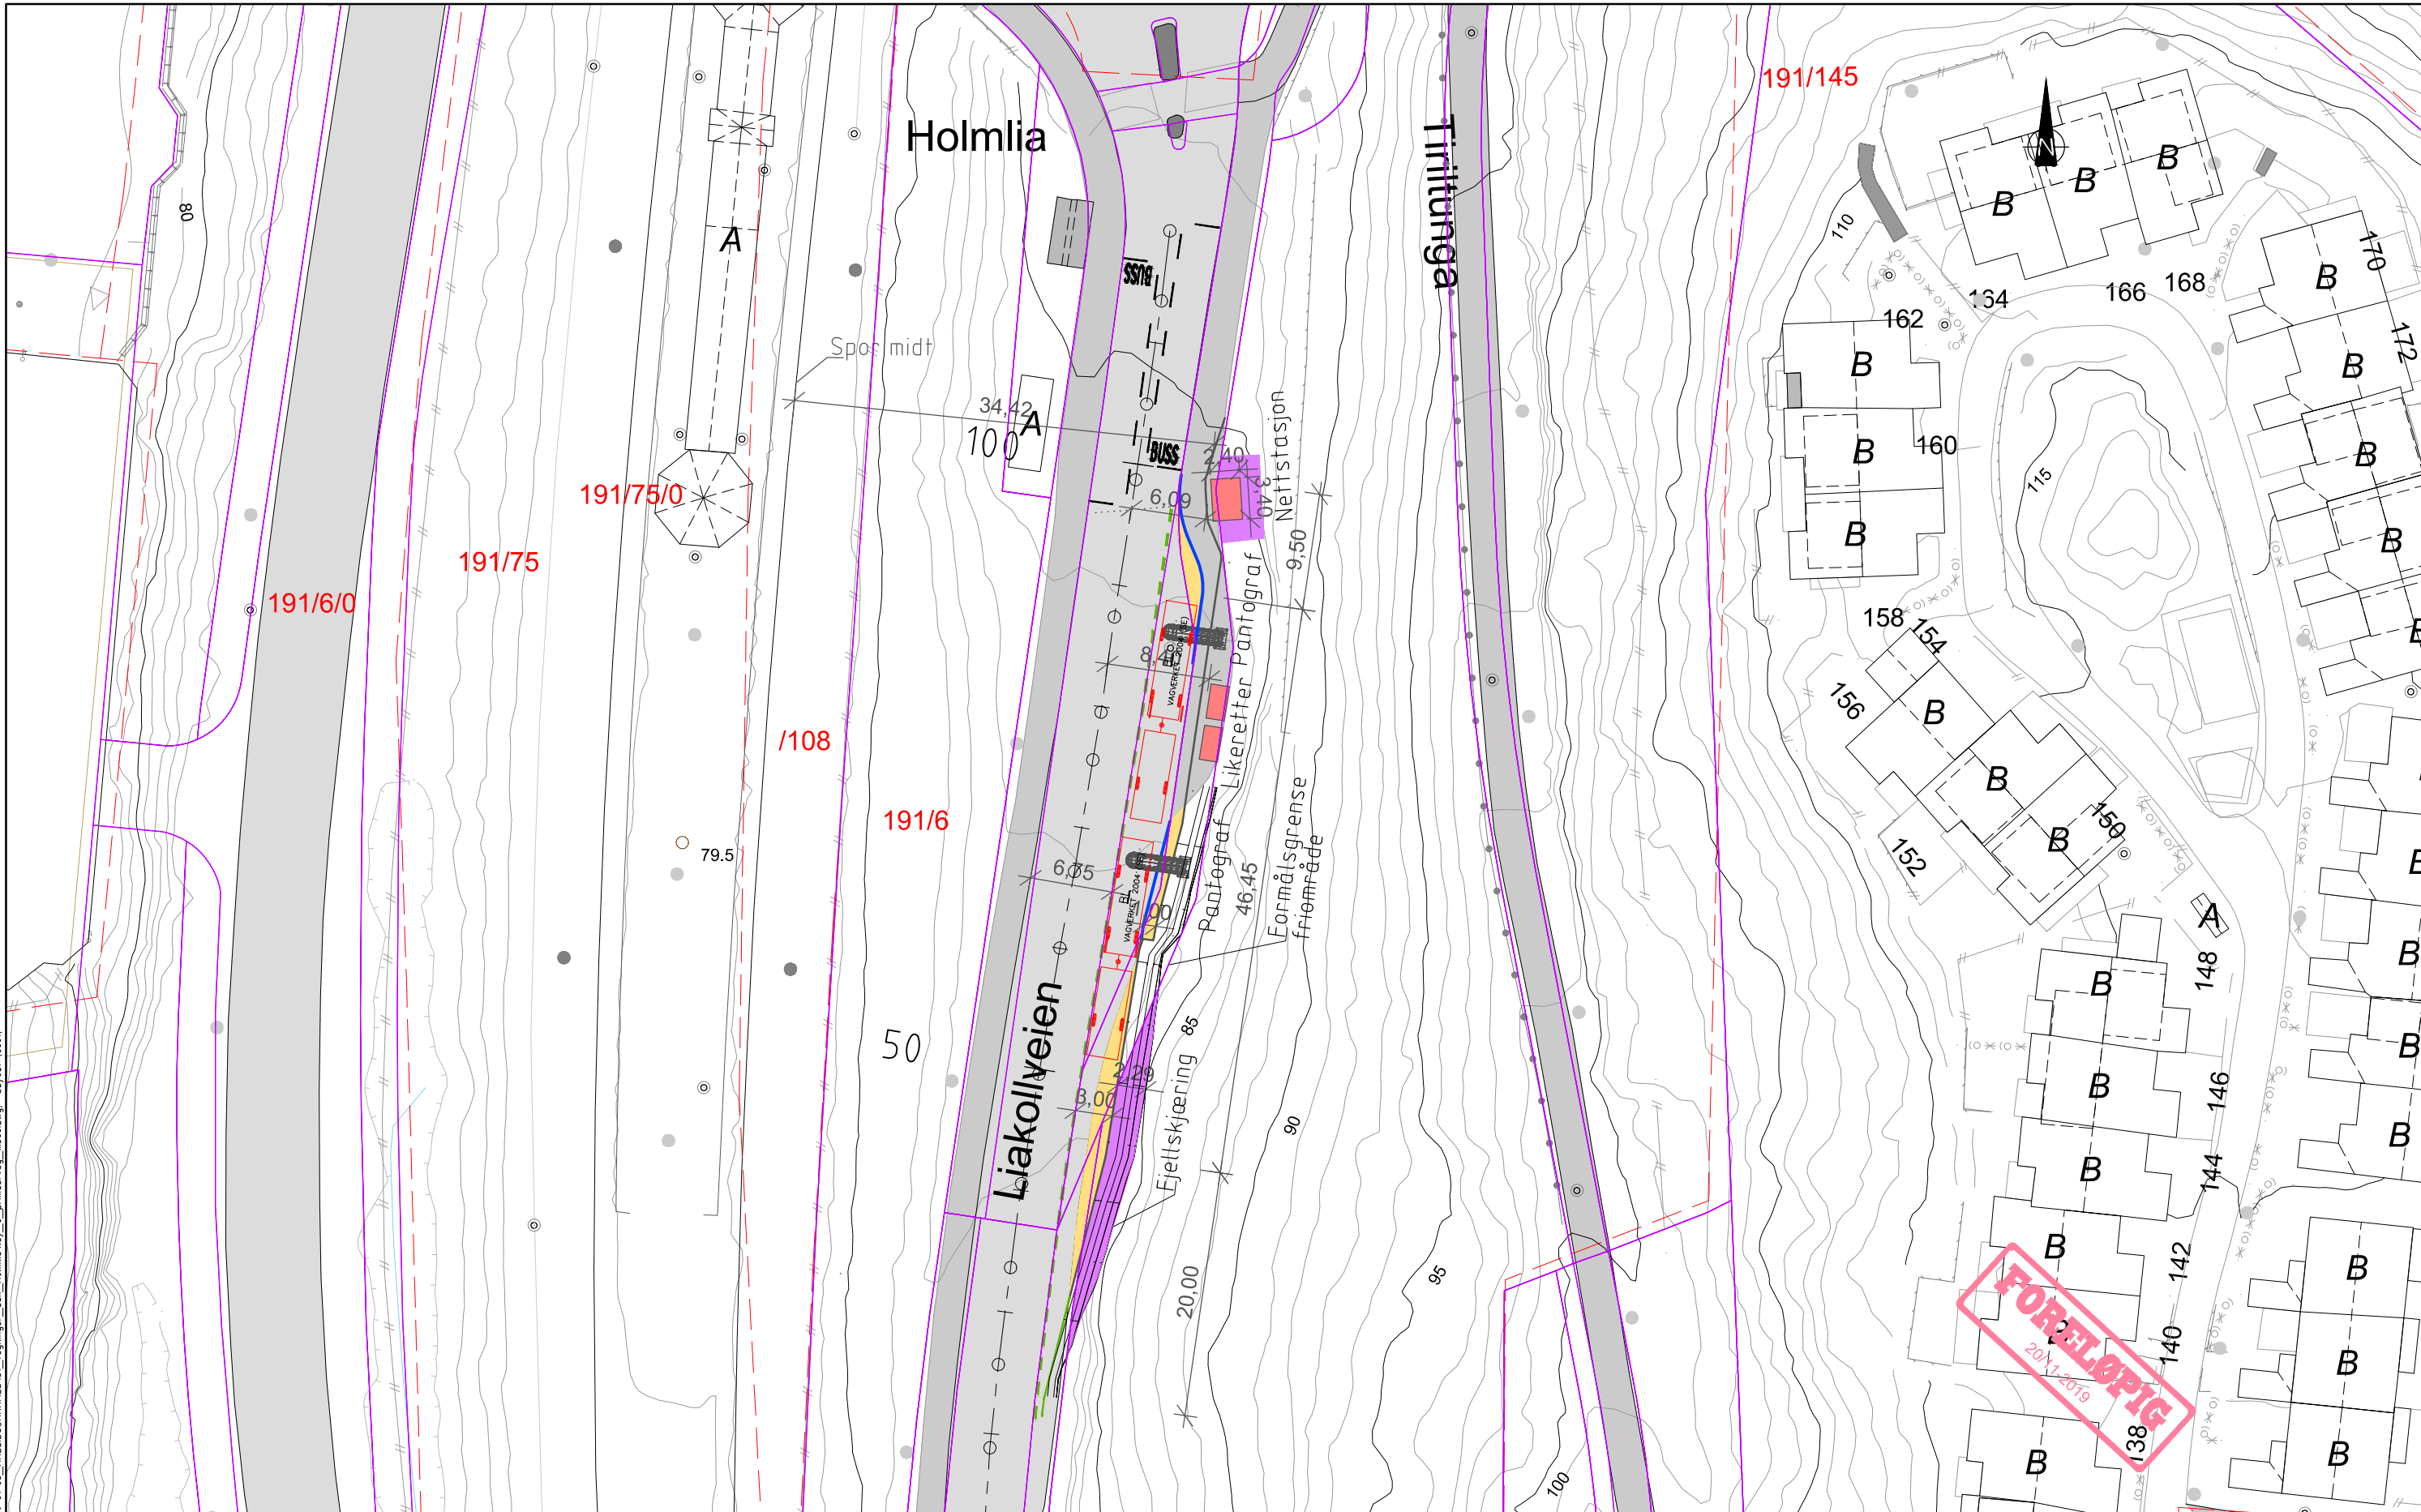

Tegnforklaring	
Prosjektert	Eksisterende
Kantstein	Betongrekkverk
Oppmerking	Gjerde
Skulderkant	Eiendomsgrense
Asfalt	Støttemur
Areal regulert friorråde	Eks. kjørevei
	Eks. øy/rabatt
	Eks. fortau/GS-vei
	Formålsgrense

Rev.	Beskrivelse	Dato	Tegn.	Kontr.	Godk.
	Ruter		Fao	Formal	Sidk
	Fremtidens endeholdeplasser		VEI	A1	
		Dato	2019-10-22		
		Målestokk	1:500 A3		
		Koordinatsystem	UTM Sone 32		
		Høydebase	NN2000		
Multiconsult		Status	Konstr./Tegnet	Kontrollert	Godkjent
www.multiconsult.no		Oppdragsnr.	runes	kpe	ana
		Tegningsnr.	C001		Rev.
		10213379-01			