



# Profil ved ny trafo

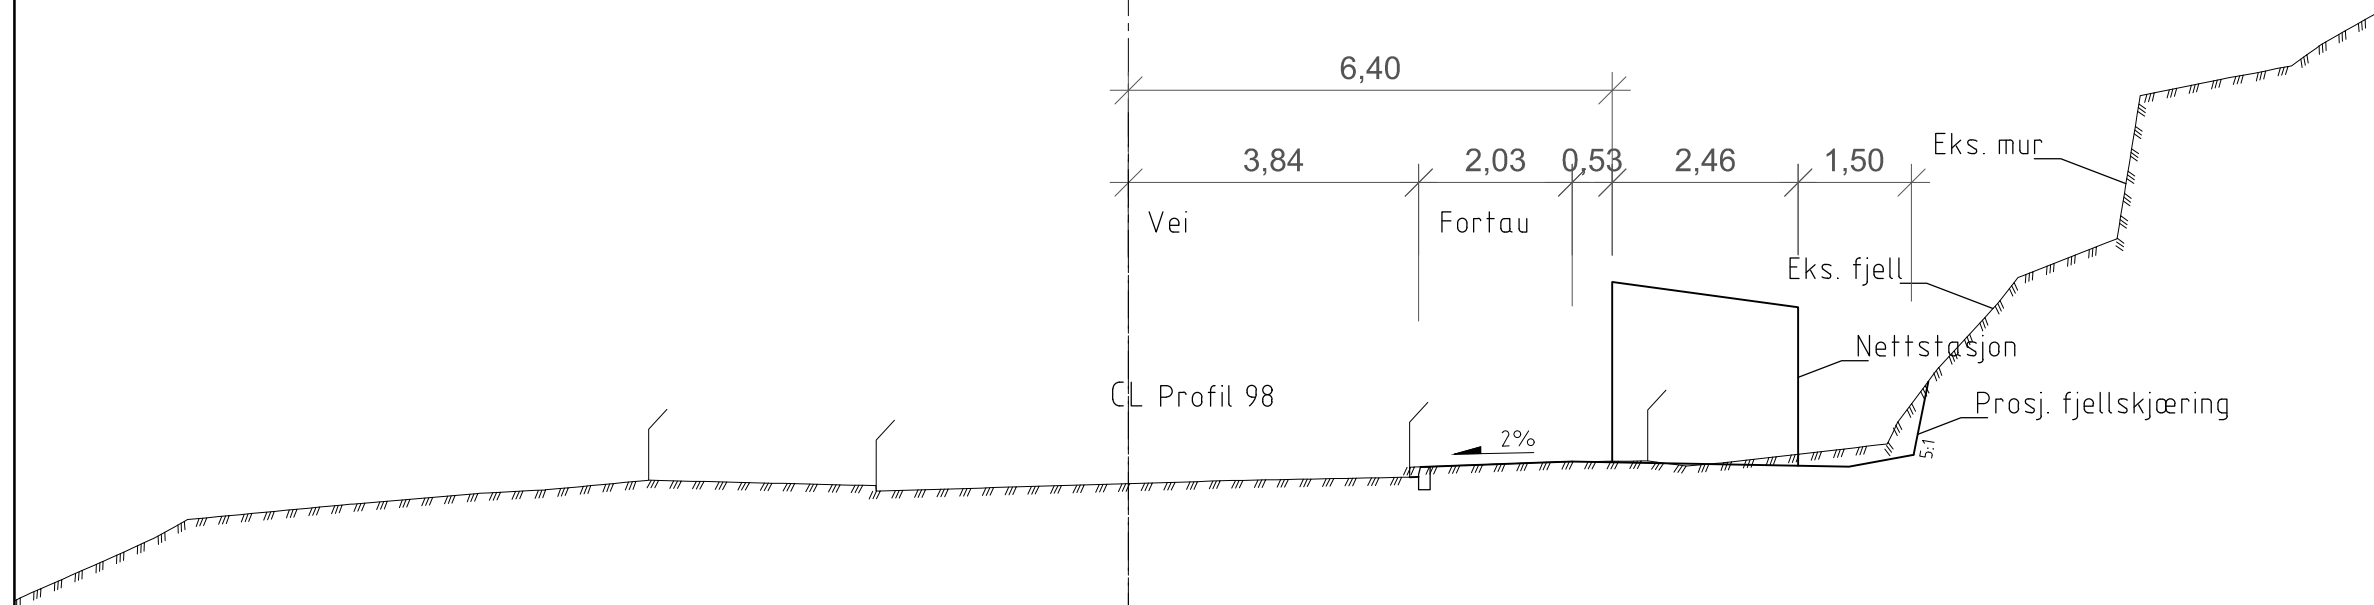

# Profil busslomme

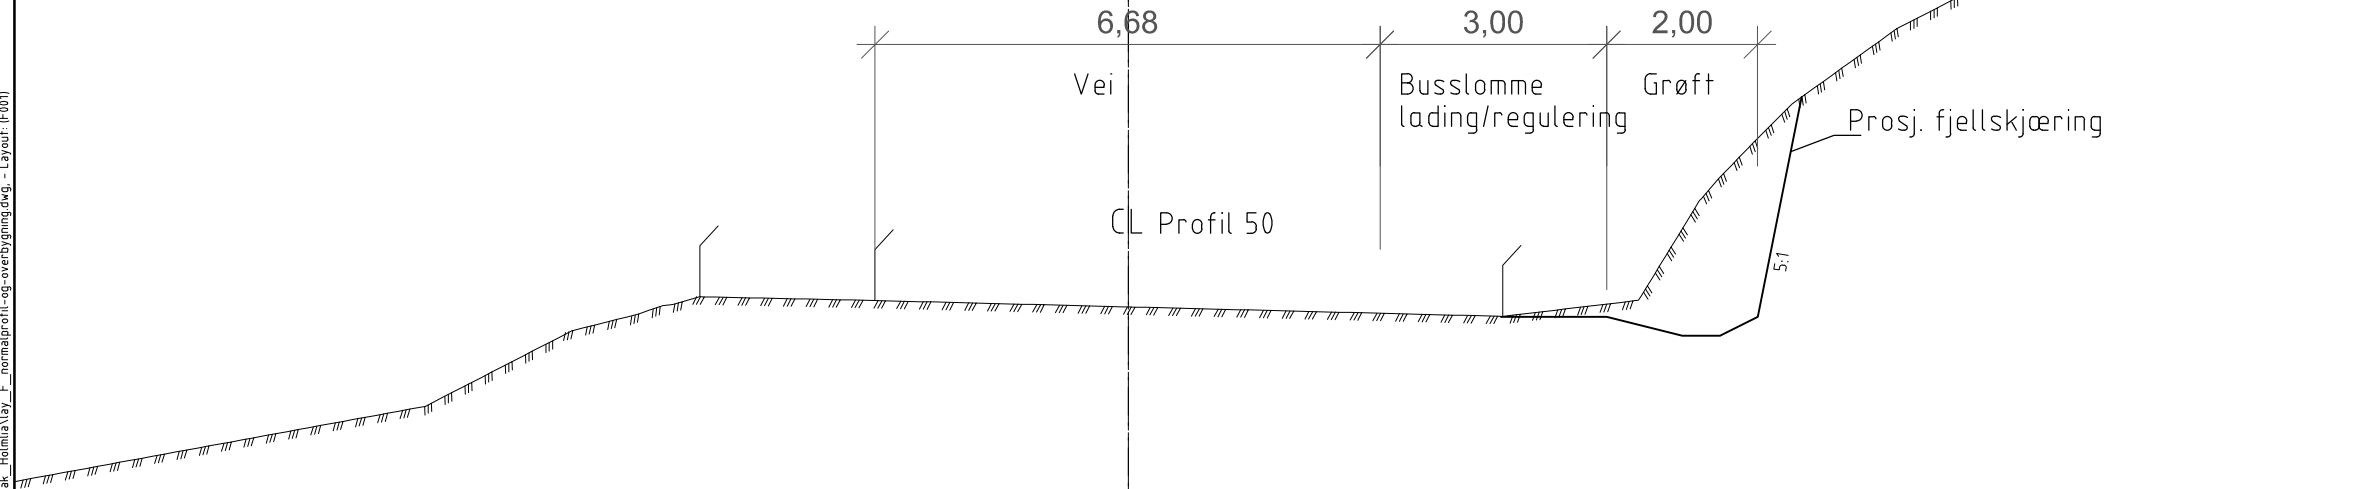

**FORELØPIG**  
2011-2019

\\netapp\projen\1\prosjekt\1\01213\10213379-01\10213379-01-03\_AREDESDRAADEF31\_tegninger\_dak\_Holmlia\lay\_F\_enormalprofil-og-overbygging.dwg - Lysout (F001)

Rev.	Beskrivelse	Dato	Tegn.	Kontr.	Godkj.
	Ruter		VEI		A1
	Fremtidens endeholdeplasser				Dato: 2019-10-22
	Holmlia, bussslomme lading og regulering				Målestokk: 1:50 A3
	Tverrprofil				Koordinatsystem: UTM Sone 32
					Prosjekt: NN2000
	<b>Multiconsult</b>	Status	Konstr./Tegnet	Kontrollert	Godkjent
	www.multiconsult.no	Oppdragsnr: 10213379-01	Tegningsnr: F001	runes	kpe