

Skal brukes
som retningslinjer

Borettslaget.

TIRILTOPPEN

LEILIGHETER **TYPE A**

GJELDER HUS NR: 170 - 178
180 - 188

TEGNINGENE VISER FORSLAG TIL UTVIDELSE
MED TAKARKER PÅ BEGGE LANGSIDER

TEGNINGENE VISER OGSÅ FORSLAG TIL
OMBYGGING FOR LIVSLØPSBOLIG


Norti

PLATOU


Platou Arkitekter AS
Arkitekter MNAL
Rådhusgaten 23
Postboks 361 Sentrum
0102 OSLO
Telefon 22 41 48 50
Telefax 22 41 68 87

Dato: 10.05.99


Mål: 1:100

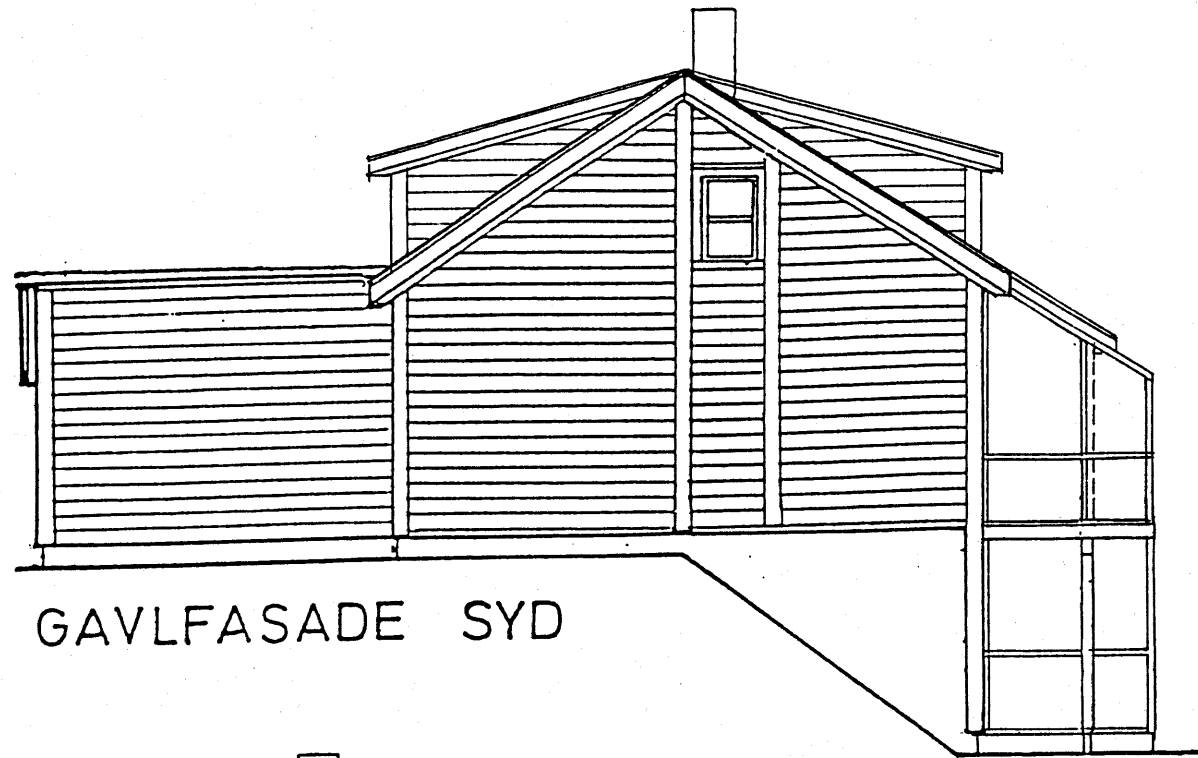

GAVLFASADE SYD

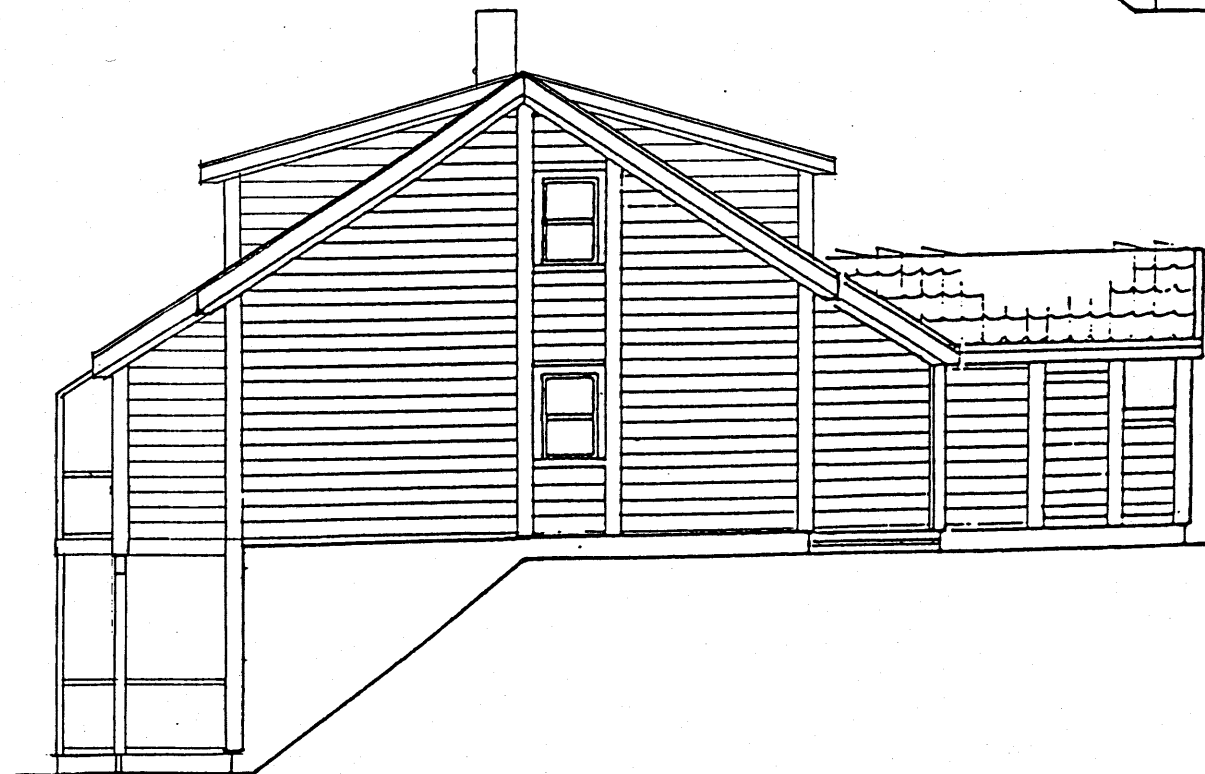

GAVLFASADE NORD

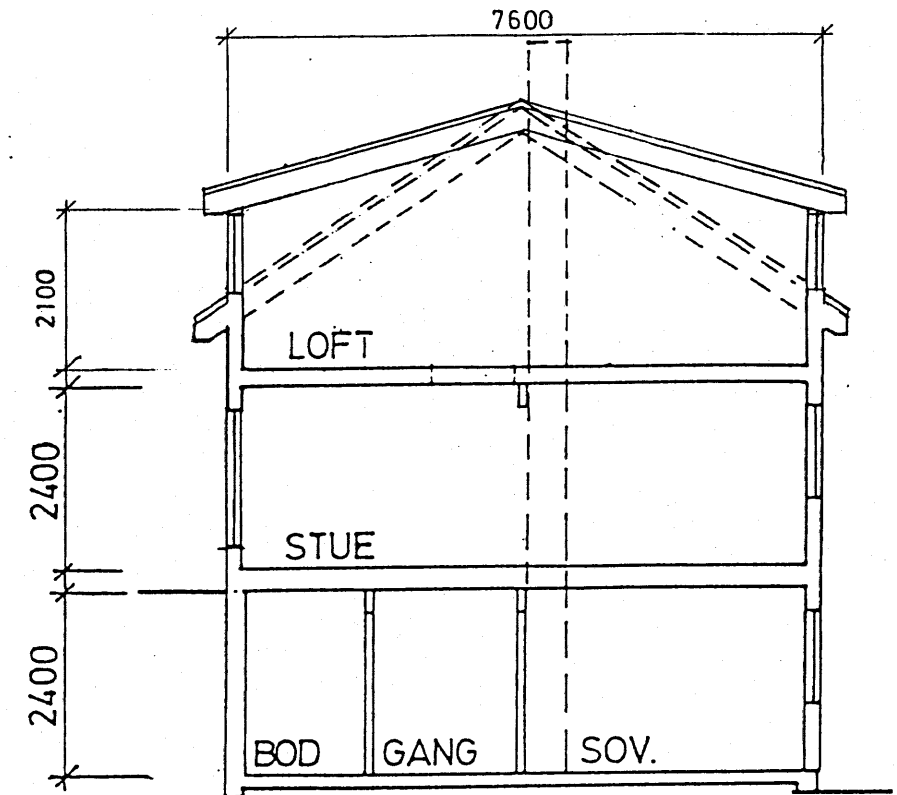

SNITT



FASADE VEST


A

ALT. LIVSLØPSBOLIG

A

ALT. LIVSLØPSBOLIG


A

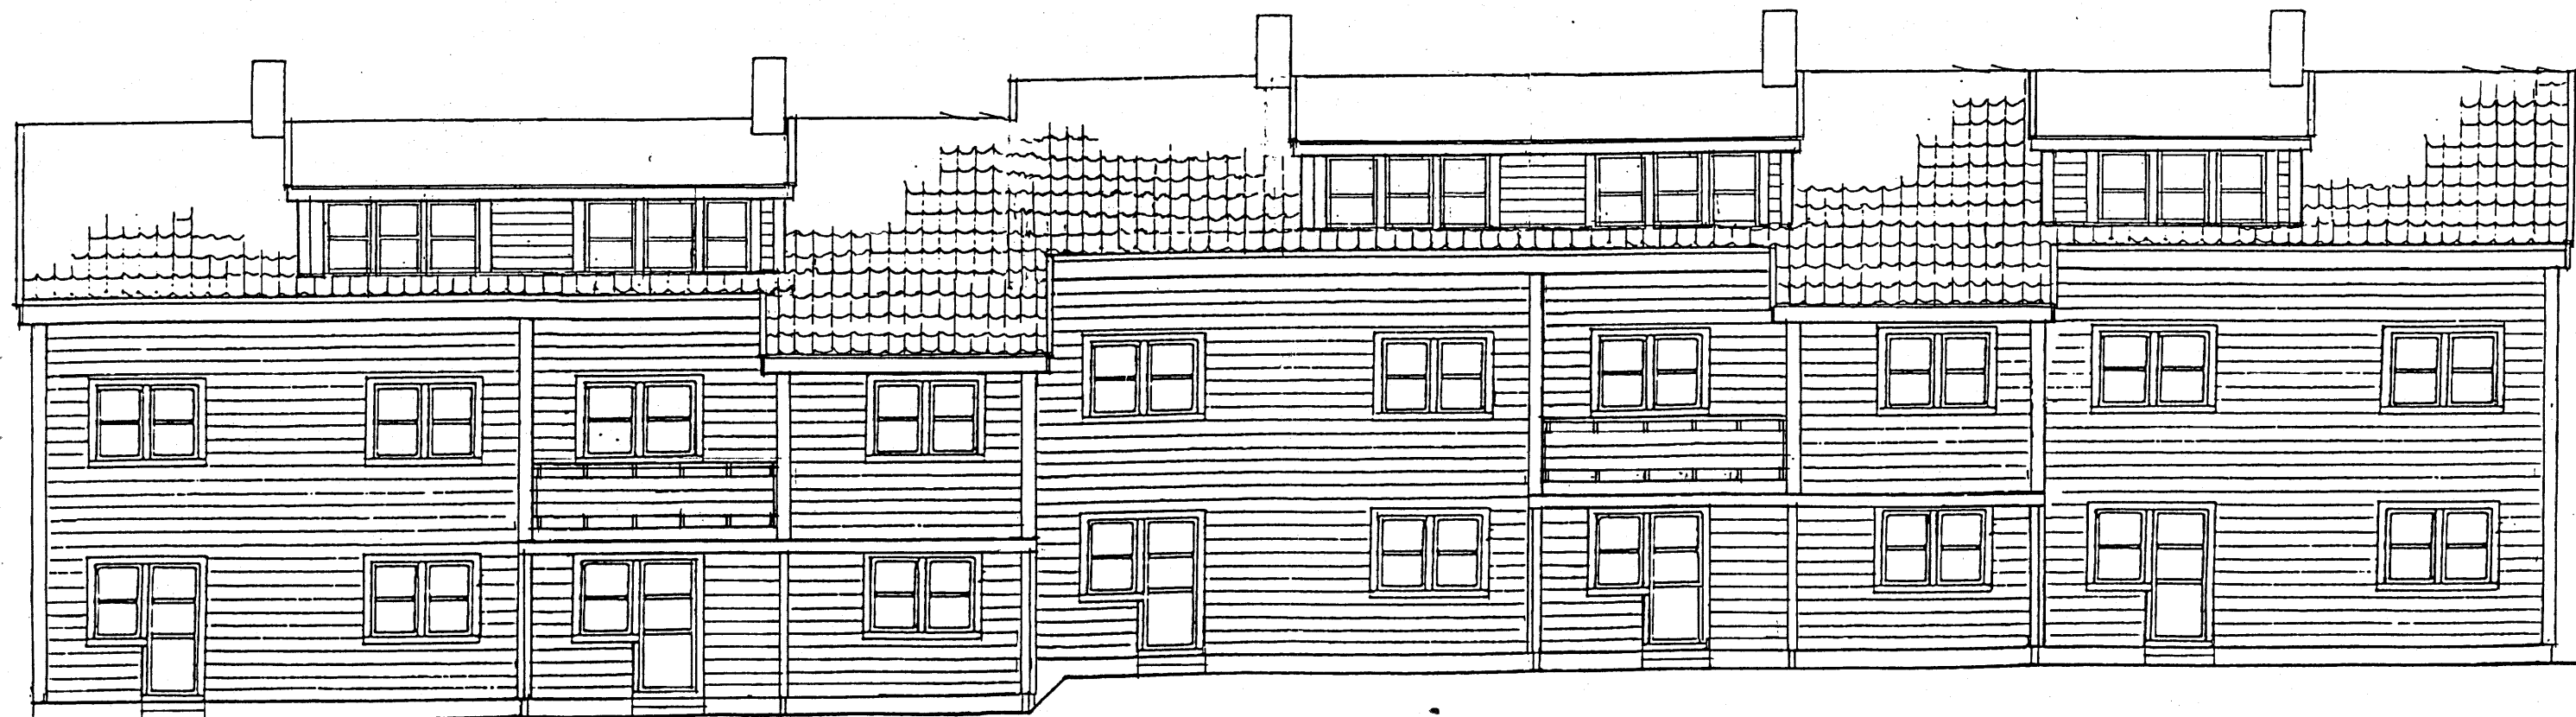


FASADE ØST

LEILIGHETER TYPE **A**


37 600

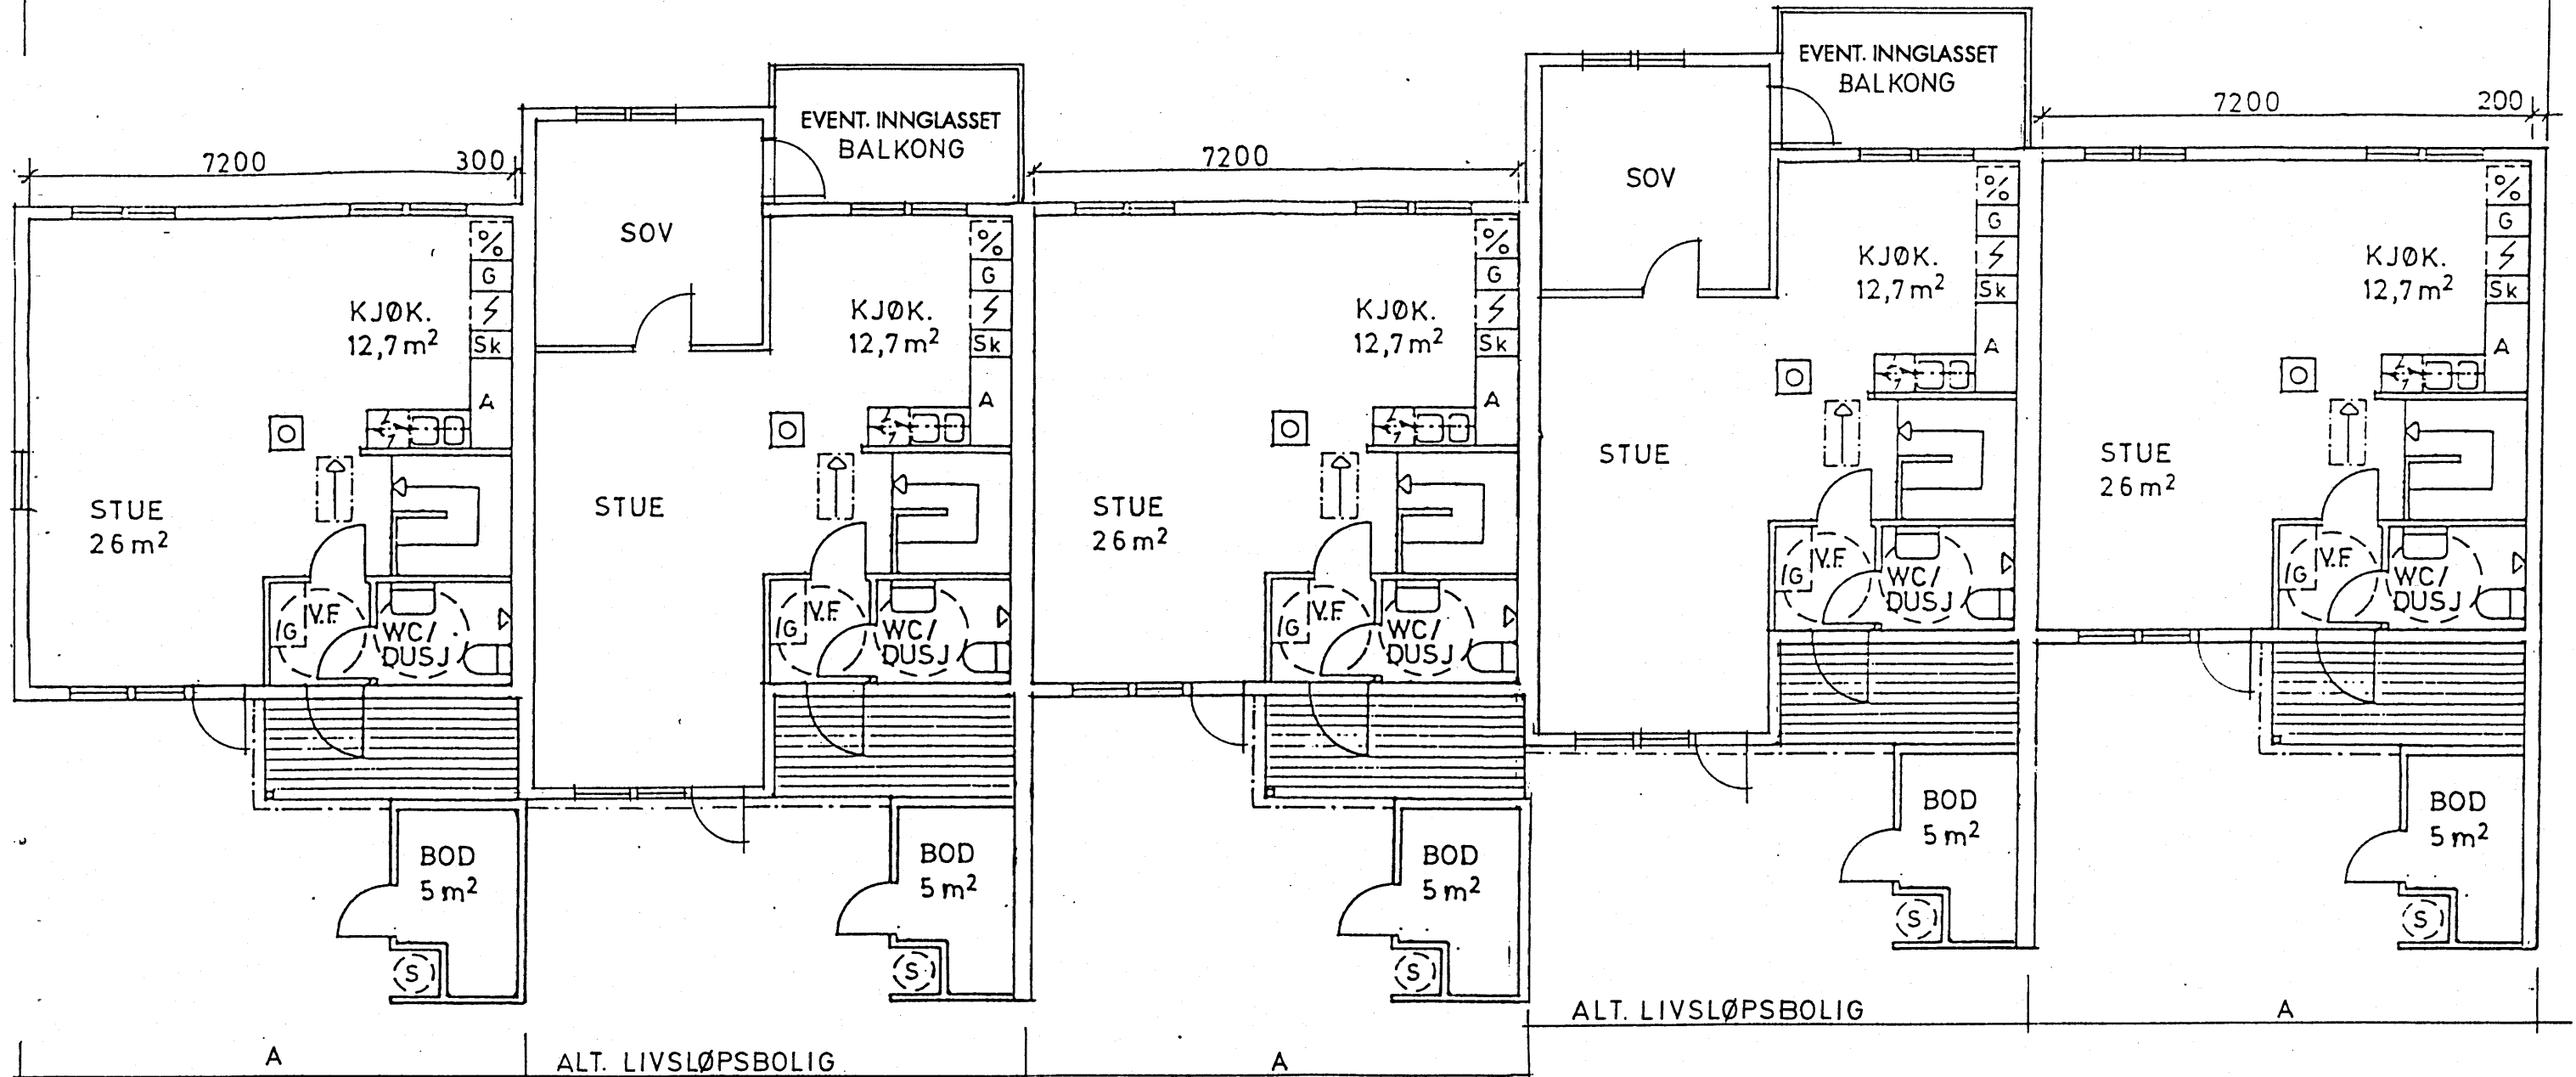

1. ETG. PLAN

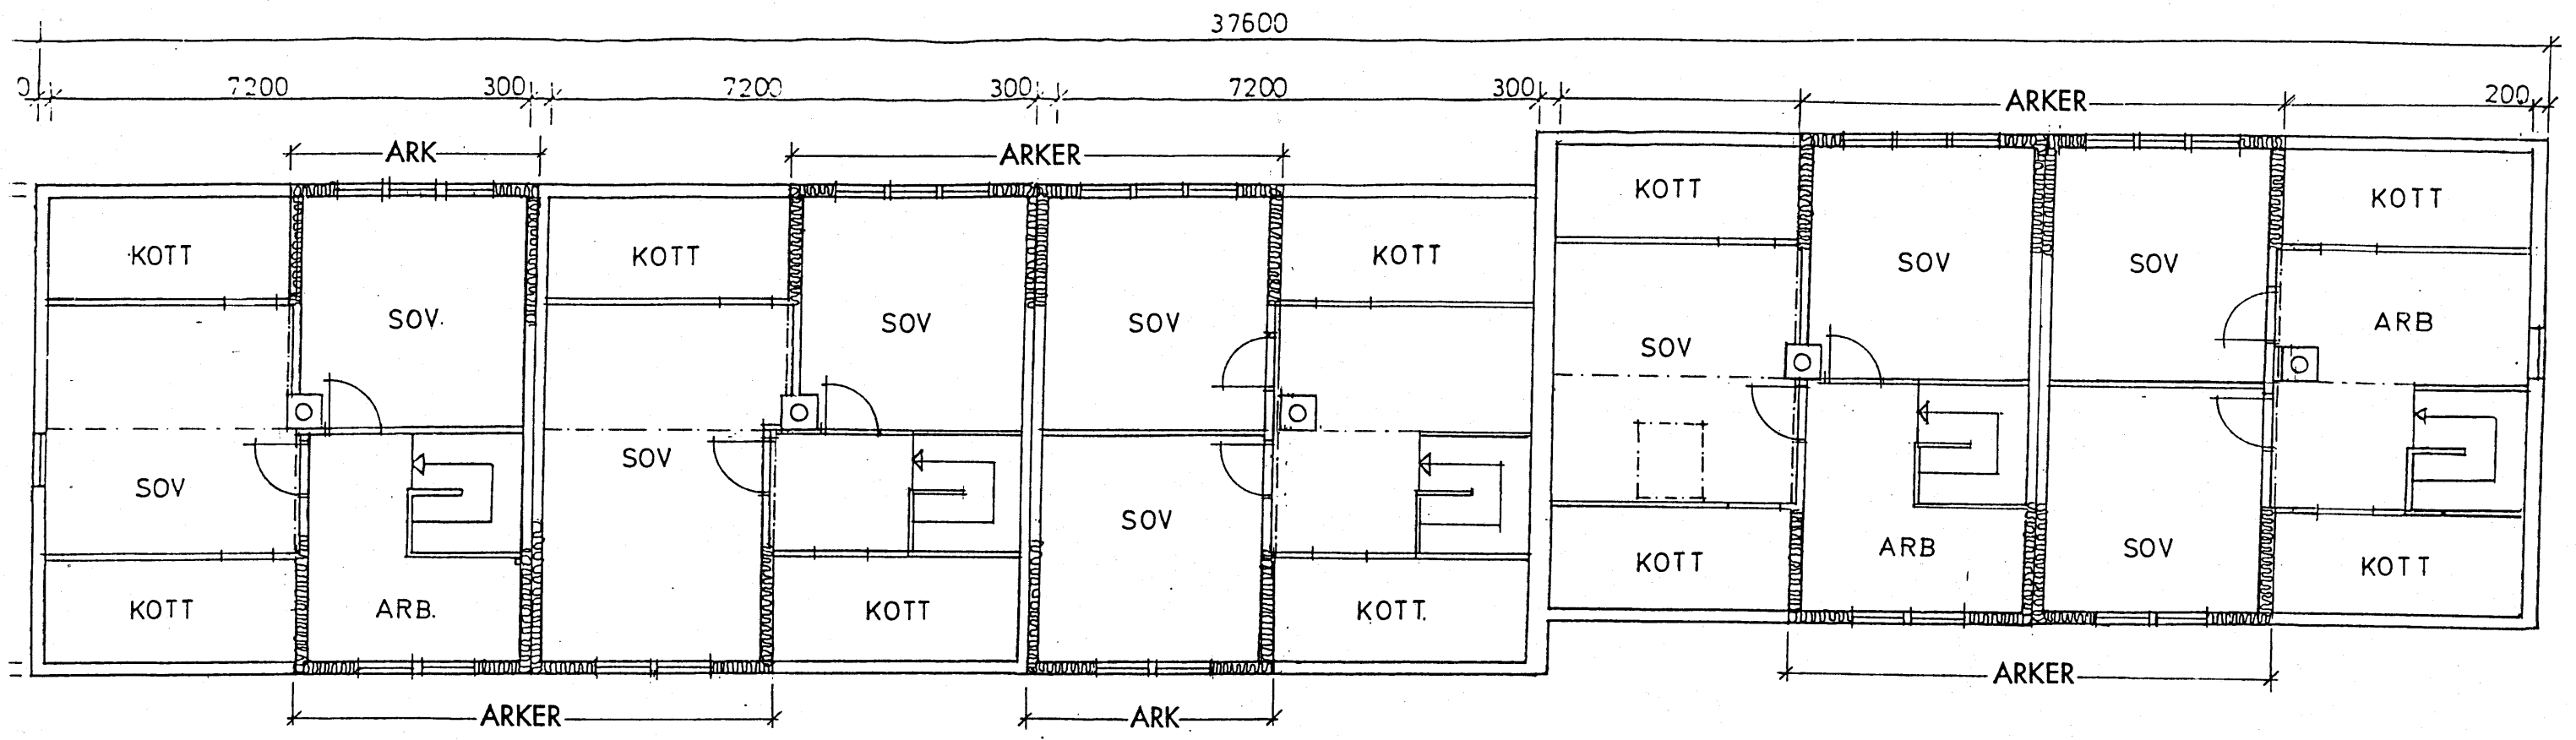

LOFTSPLAN

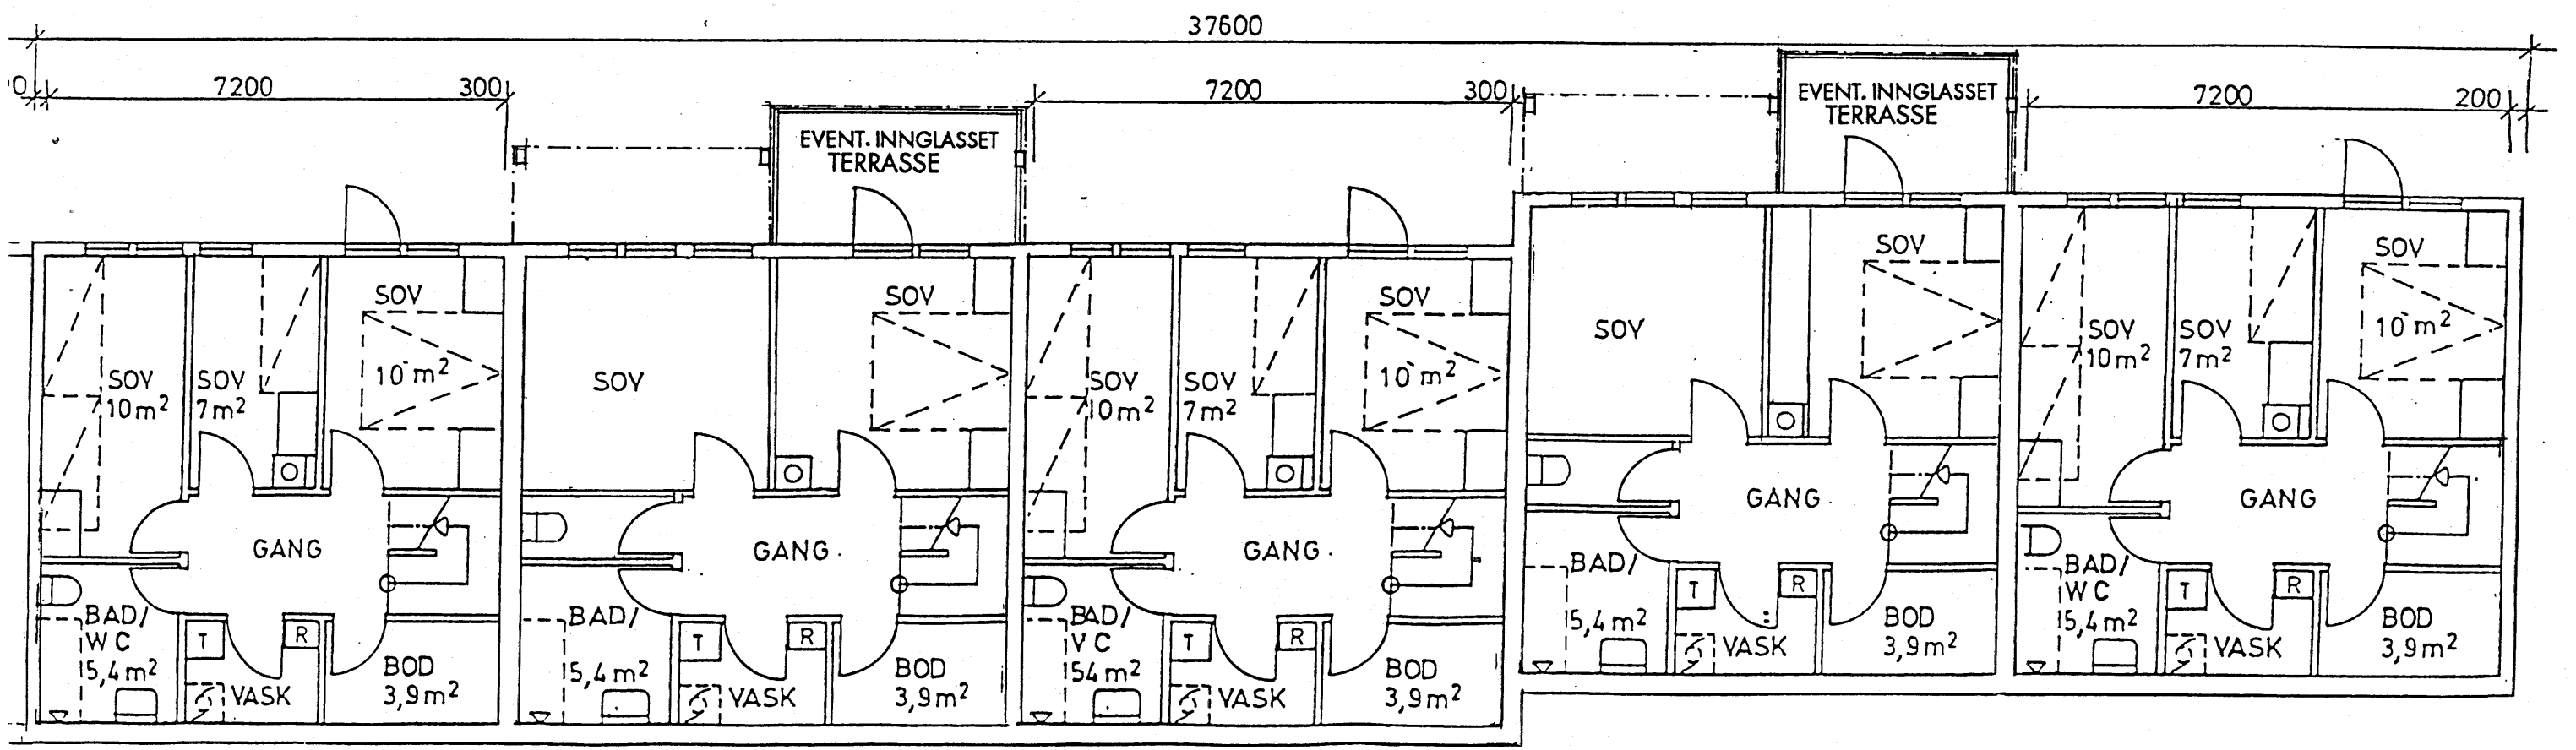

U. ETG. PLAN