

TIRILTOPPEN

LEILIGHETER **TYPE B**

GJELDER HUS NR:           4 - 8  
                                  10 - 16  
                                  18 - 20  
                                  190 - 194  
                                  196 - 204  
                                  206 - 212  
                                  214 - 224

TEGNINGENE VISER FORSLAG TIL UTVIDELSE  
AV LEIL. ETTER TO ALTERNATIVER

ALT. 1:  
NYTT KJØKKEN BYGGES UTENFOR NÅVÆRENDE  
KJØKKEN. NÅV. KJØKKENAREAL INNLEMES  
I STUE  
TAK OVER KJØKKEN BENYTTES TIL VERANDA MED  
UTGANG FRA SOVEROM. TEGNINGENE VISER  
TILPASSING AV VERANDA BÅDE MED SKRÅTT TAK  
OG FLATT TAK OVER KJØKKEN


ALT. 2:  
GULVAREALET UTVIDES VED AT YTTERVEGG VED  
INNGANG FLYTTES UTOVER. KJØKKENET FLYTTES  
OG NÅV. KJØKKENAREAL INNLEMES I STUE

**PLATOU**


Platou Arkitekter AS  
Arkitekter MNAL  
Rådhusgaten 23  
Postboks 361 Sentrum  
0102 OSLO  
Telefon 22 41 48 50  
Telefax 22 41 68 87

Dato: 10.05.99


Mål: 1:100

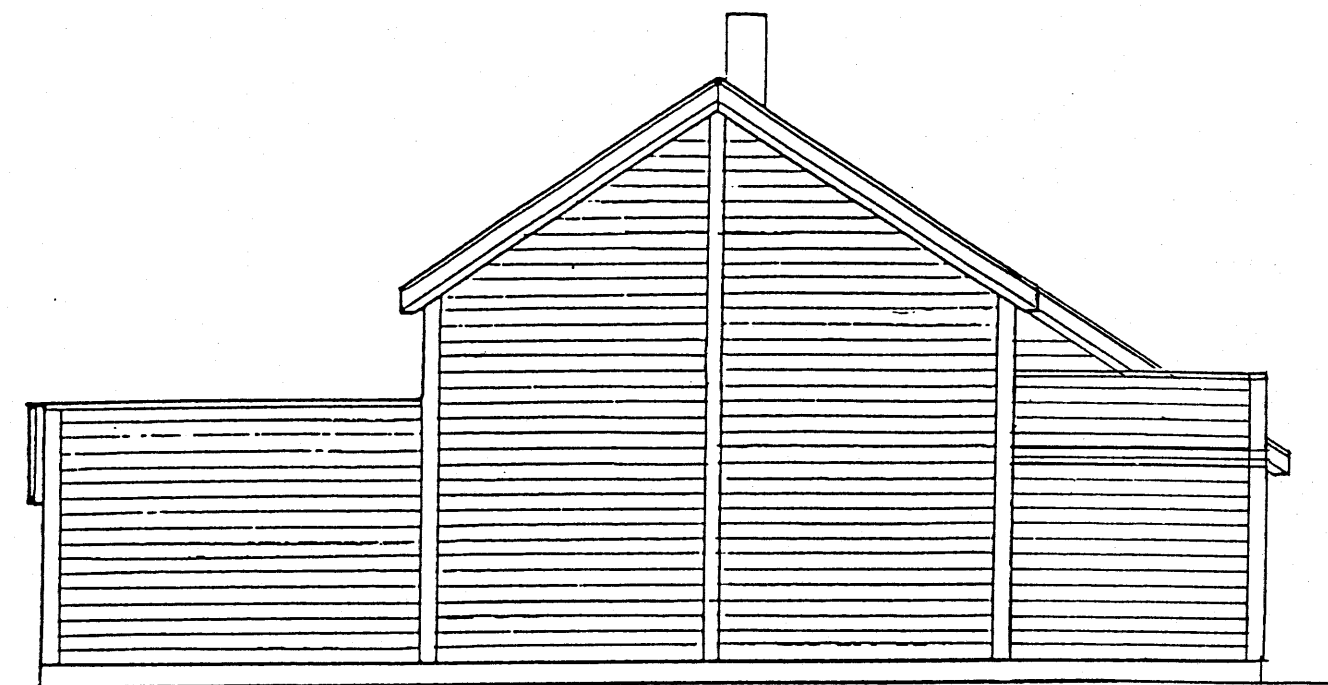


GAVLFASADE (syd)

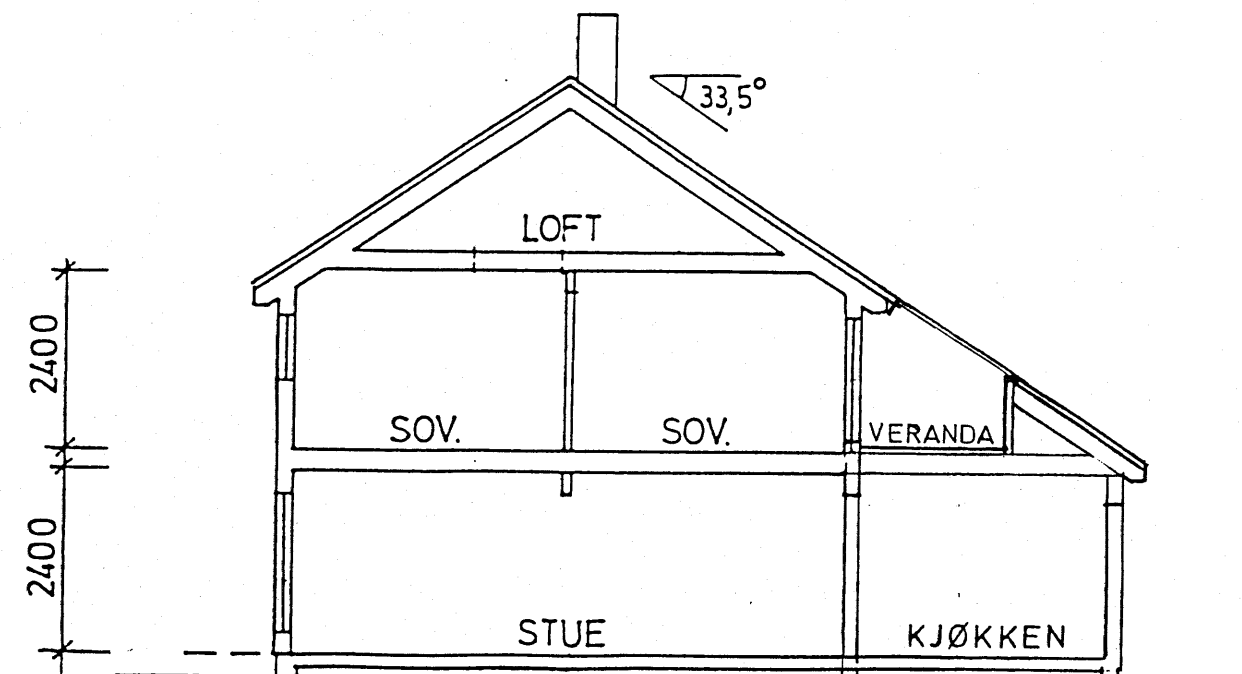


SNITT ALT. 1

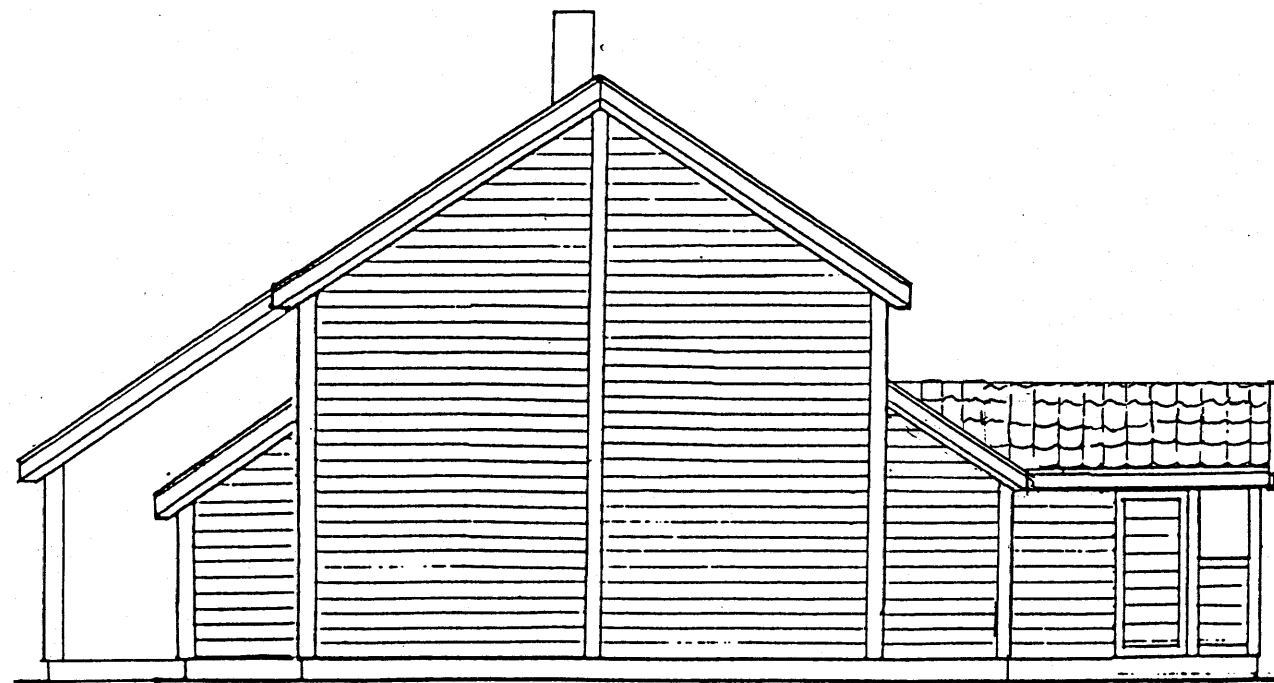


GAVLFASADE (nord)

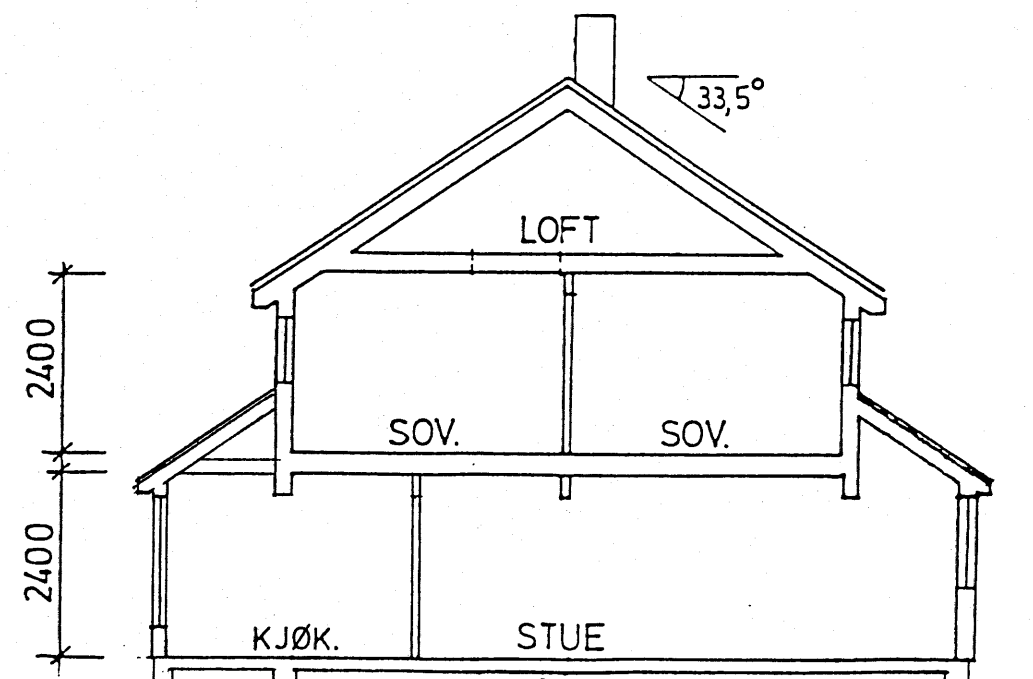


SNITT ALT. 2

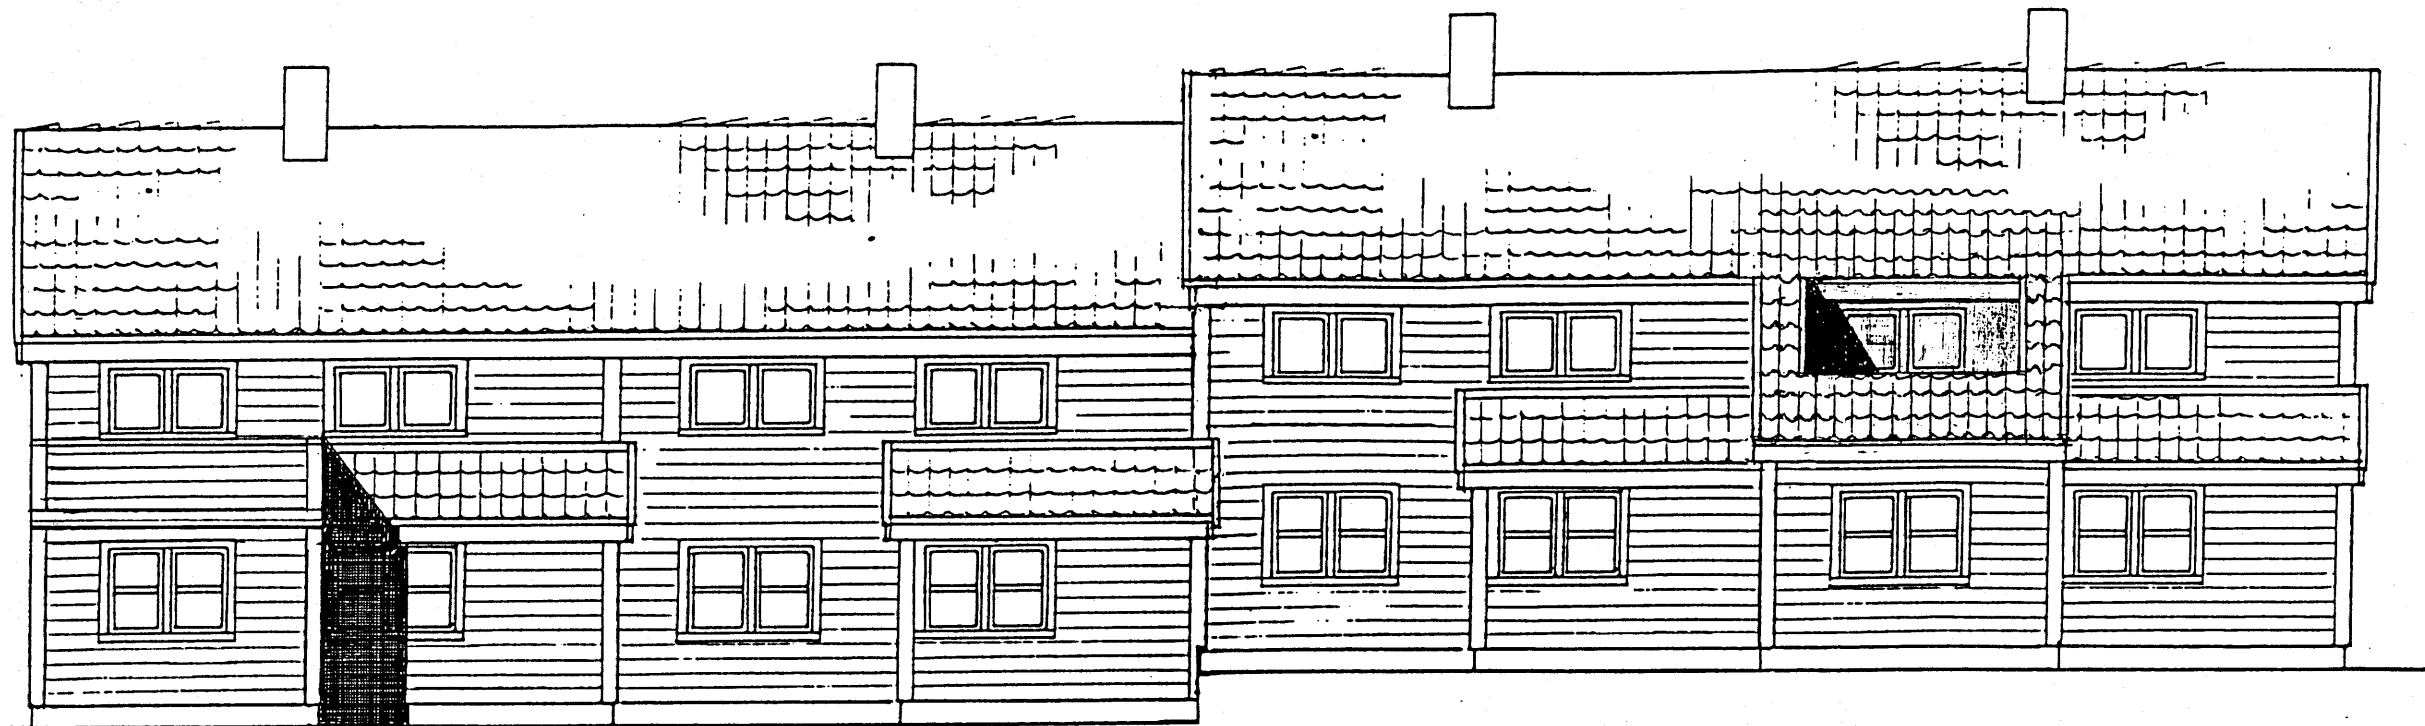


FASADE ØST

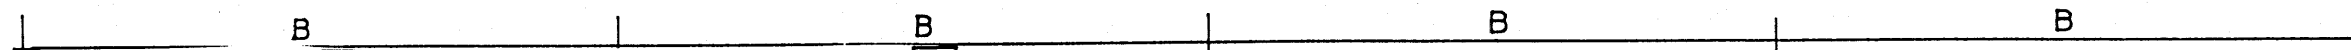

FASADE VEST

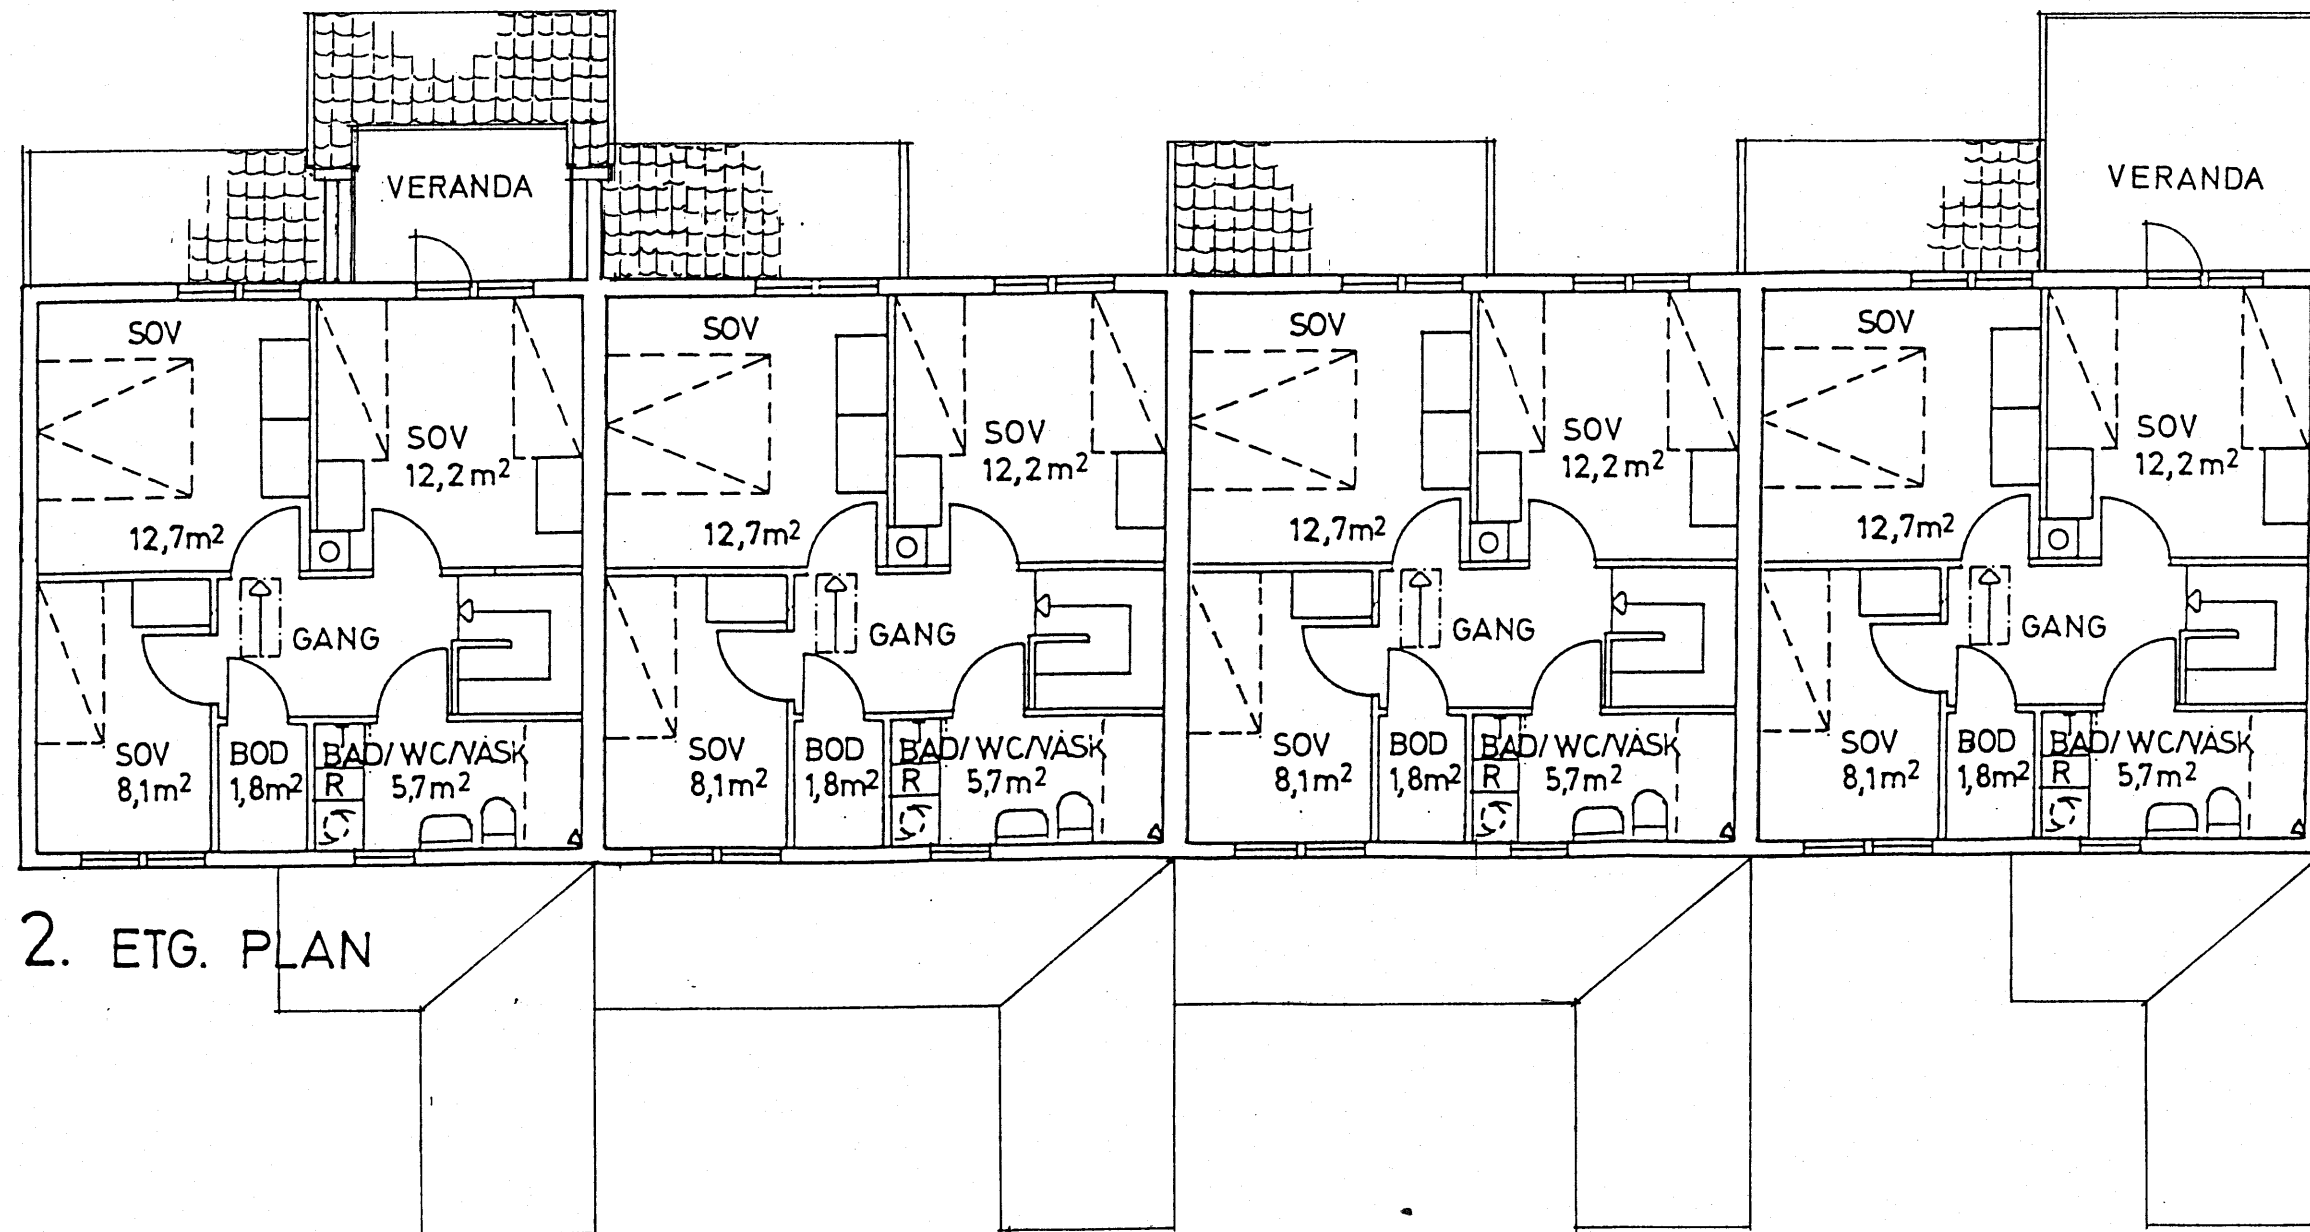

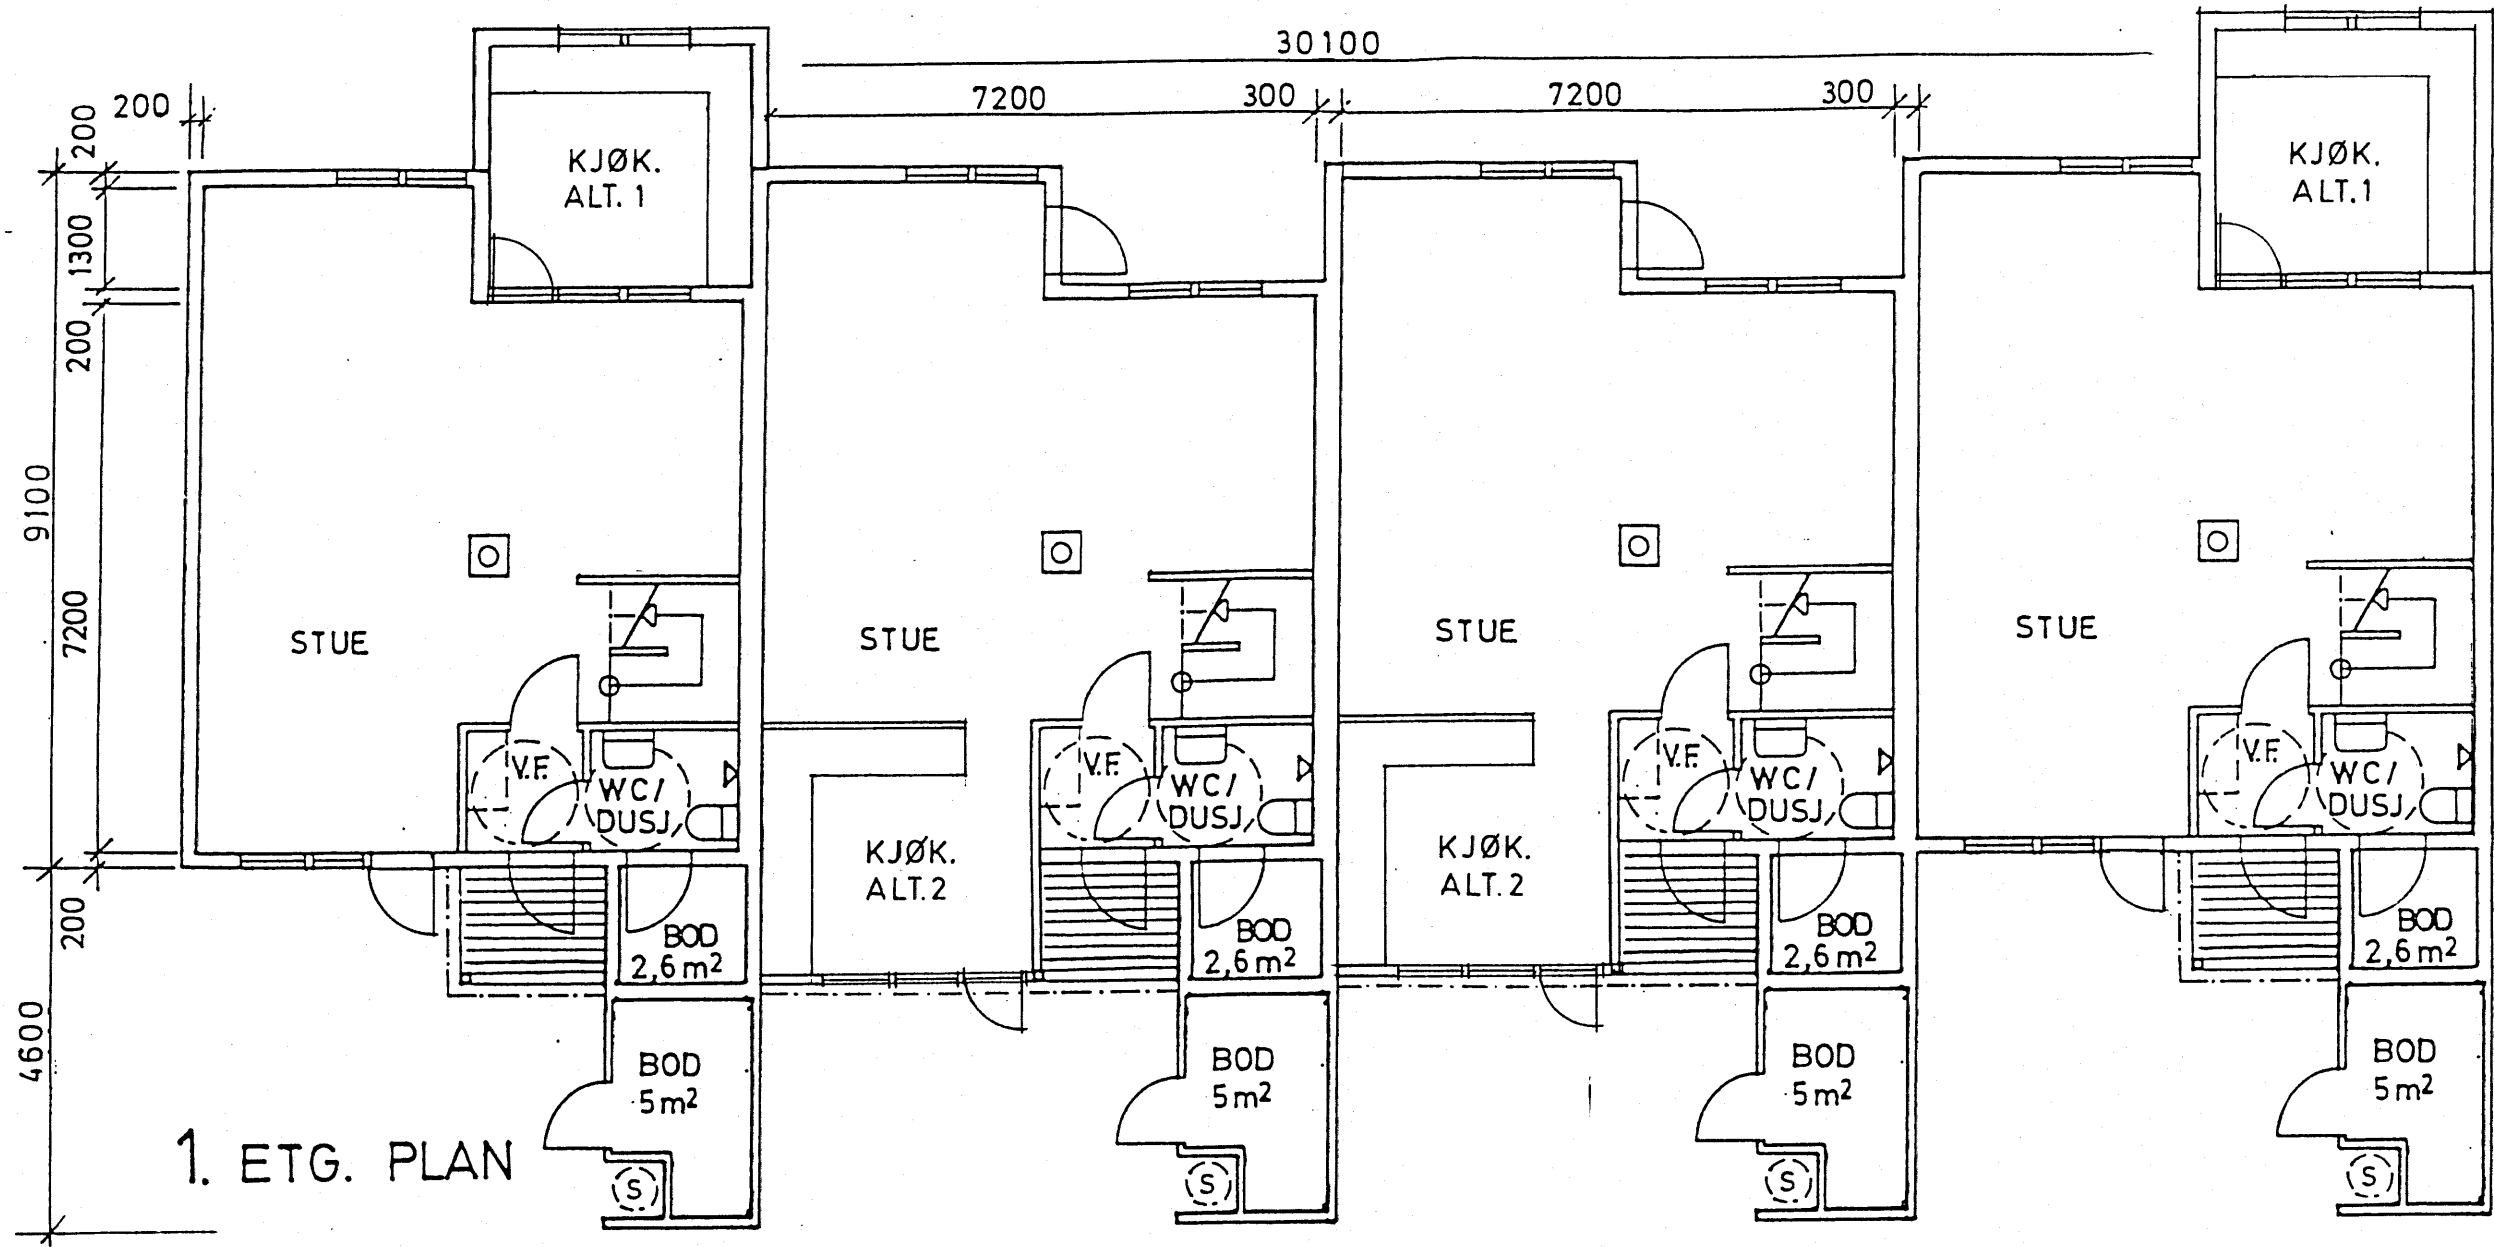

1. ETG. PLAN