

# TIRILTOPPEN

## LEILIGHETER **TYPE C, E1, E2**

**TYPE C, HUS NR:** 26 - 28  
226 - 234  
240 - 244  
246 - 248

**TYPE E1, HUS NR:** 22, 40, 58,  
66, 80,  
106, 116,  
154, 236

**TYPE E2, HUS NR:** 24, 42, 60,  
68, 82,  
108, 118,  
156, 238

**TYPE C:**  
TEGNINGENE VISER FORSLAG TIL UTVIDELSE MED  
ARKER PÅ BEGGE LANGSIDER

**TYPE E1:**  
TEGNINGENE VISER FORSLAG TIL UTVIDELSE MED  
1 ROM INNTIL STUE

**TYPE E2:**  
TEGNINGENE VISER FORSLAG TIL UTVIDELSE MED  
ARK PÅ ENE LANGSIDE


TEGNINGENE VISER OGSÅ FORSLAG TIL  
INNGLOSSING AV BALKONG OG TERRASSE

**PLATOU**


Platou Arkitekter AS  
Arkitekter MNAL  
Rådhusgaten 23  
Postboks 361 Sentrum  
0102 OSLO  
Telefon 22 41 48 50  
Telefax 22 41 68 87

Dato: 10.05.99

Mål: 1:100

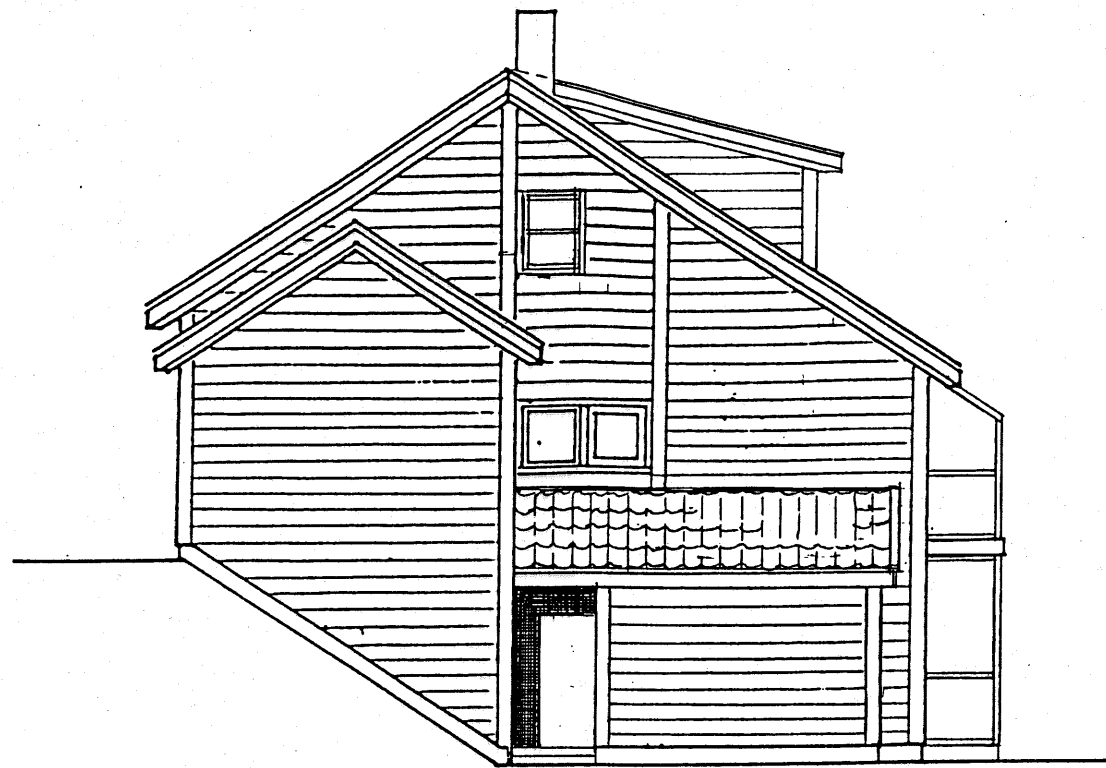


GAVLFASADE NORD/VEST

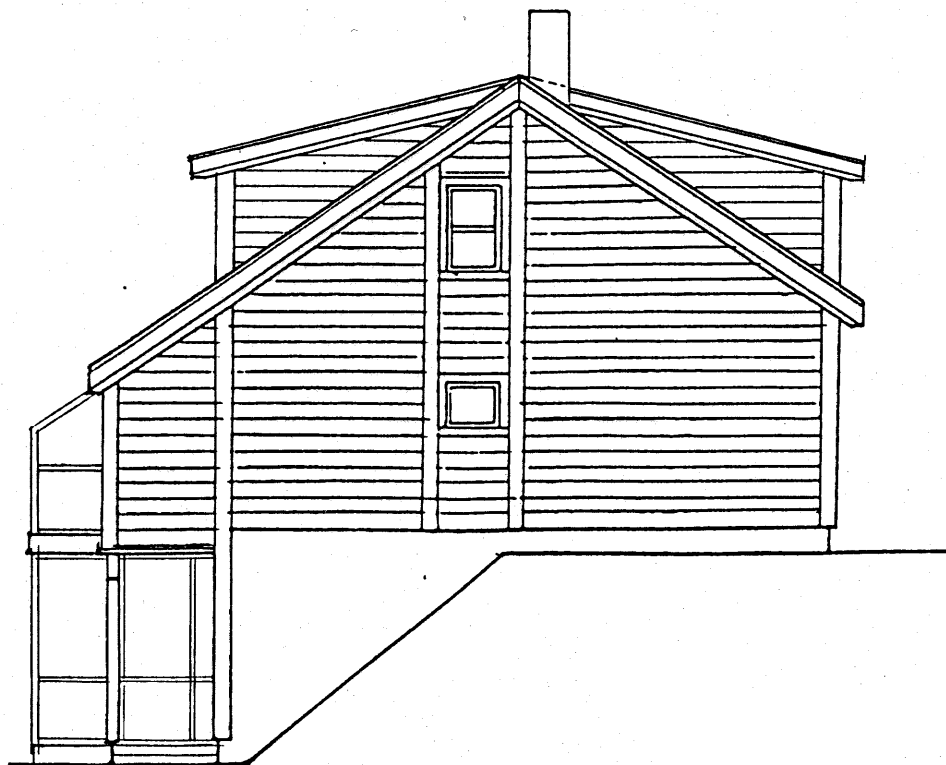


GAVLFASADE SYD/ØST

INNGLOSSING AV BALKONG  
SKYVBART TAK/FRONT

INNGLOSSING AV TERRASSE  
SKYVBAR FRONT

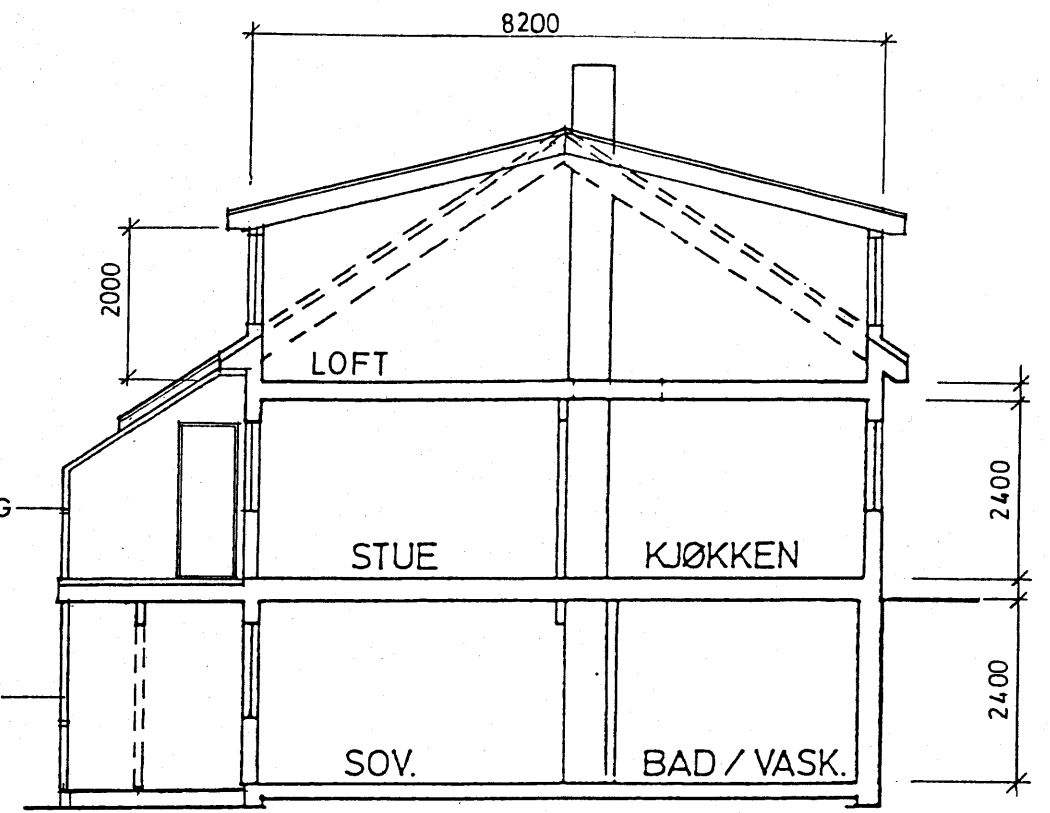

SNITT

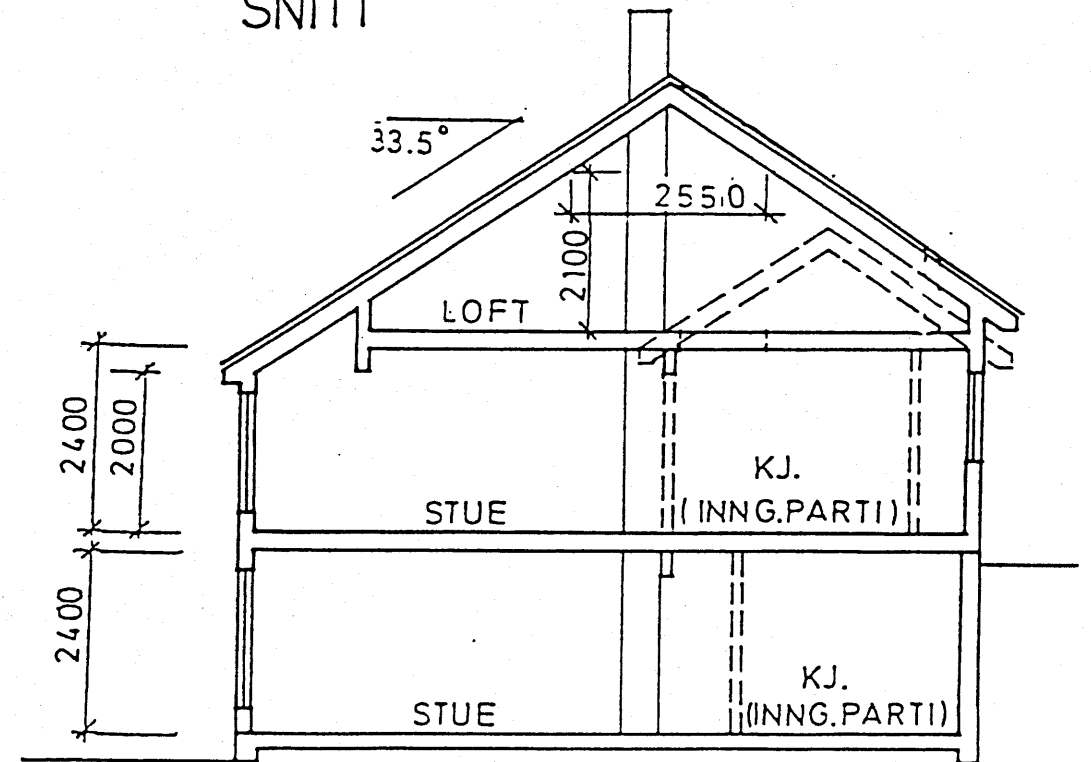

SNITT



E1/E2


C

C

INNGLASSET  
BALKONG  
TERRASSE

C sp

FASADE SYD/VEST

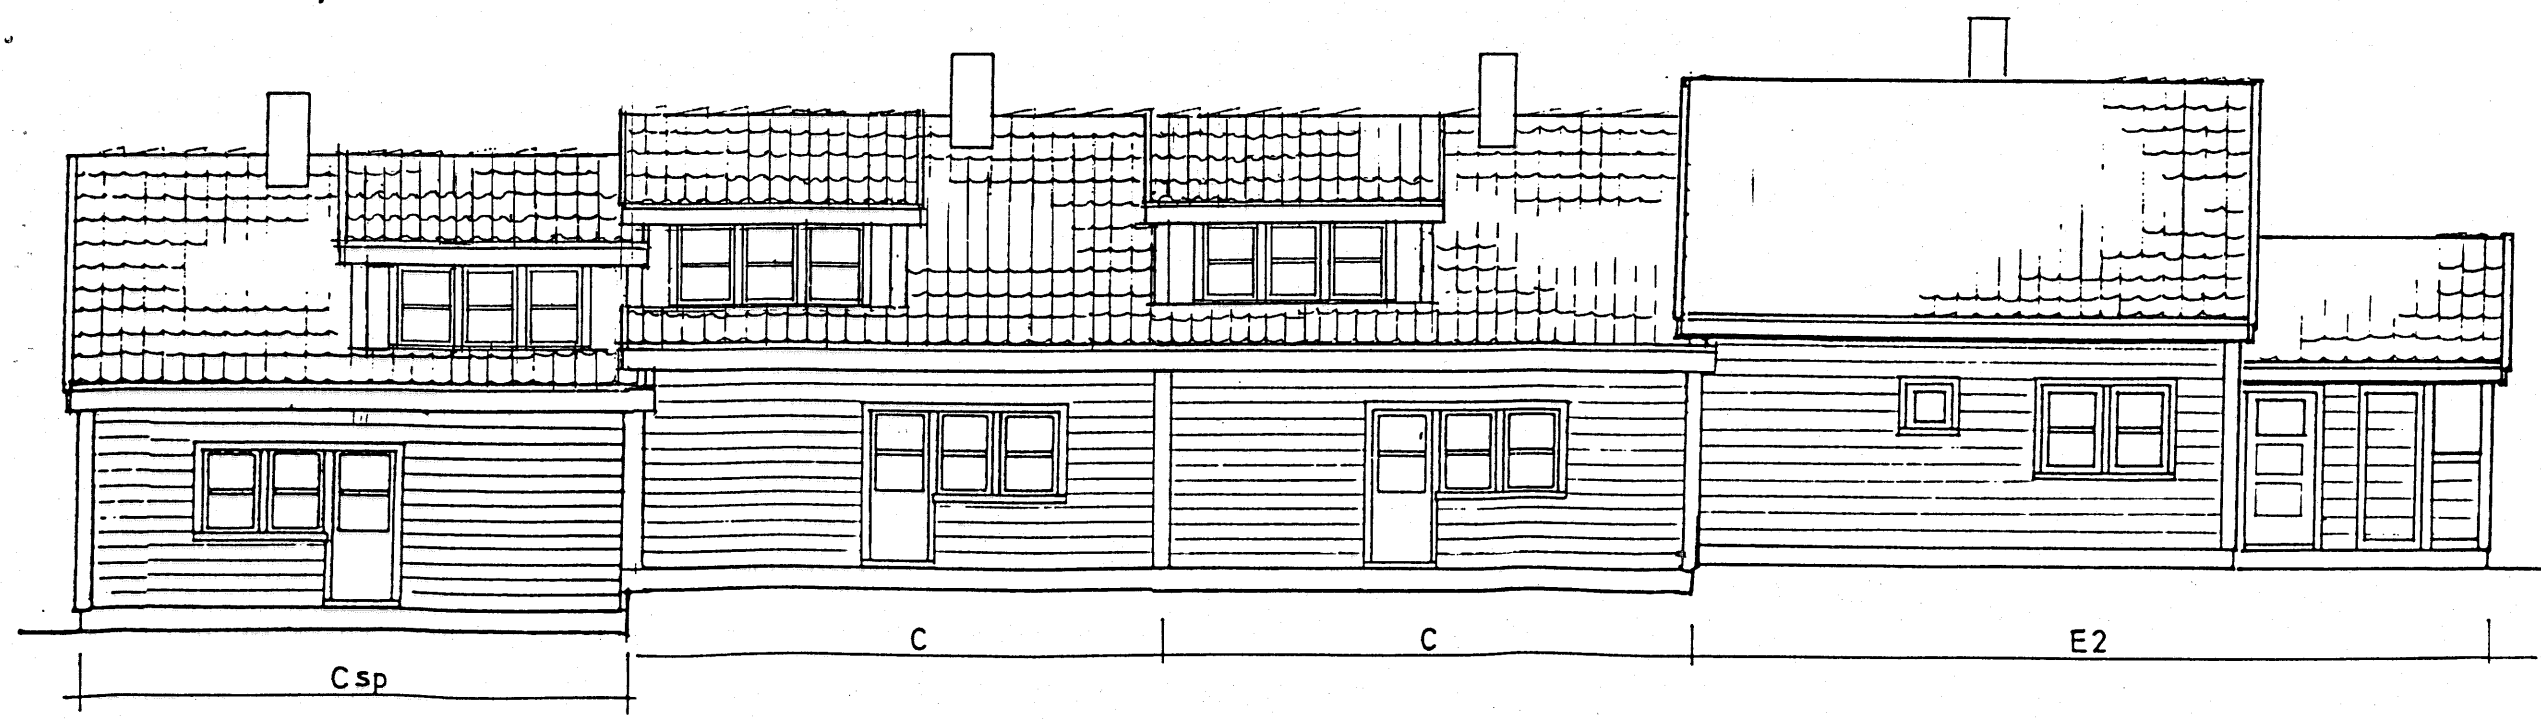


C sp

C



C

E2

FASADE NORD/ØST

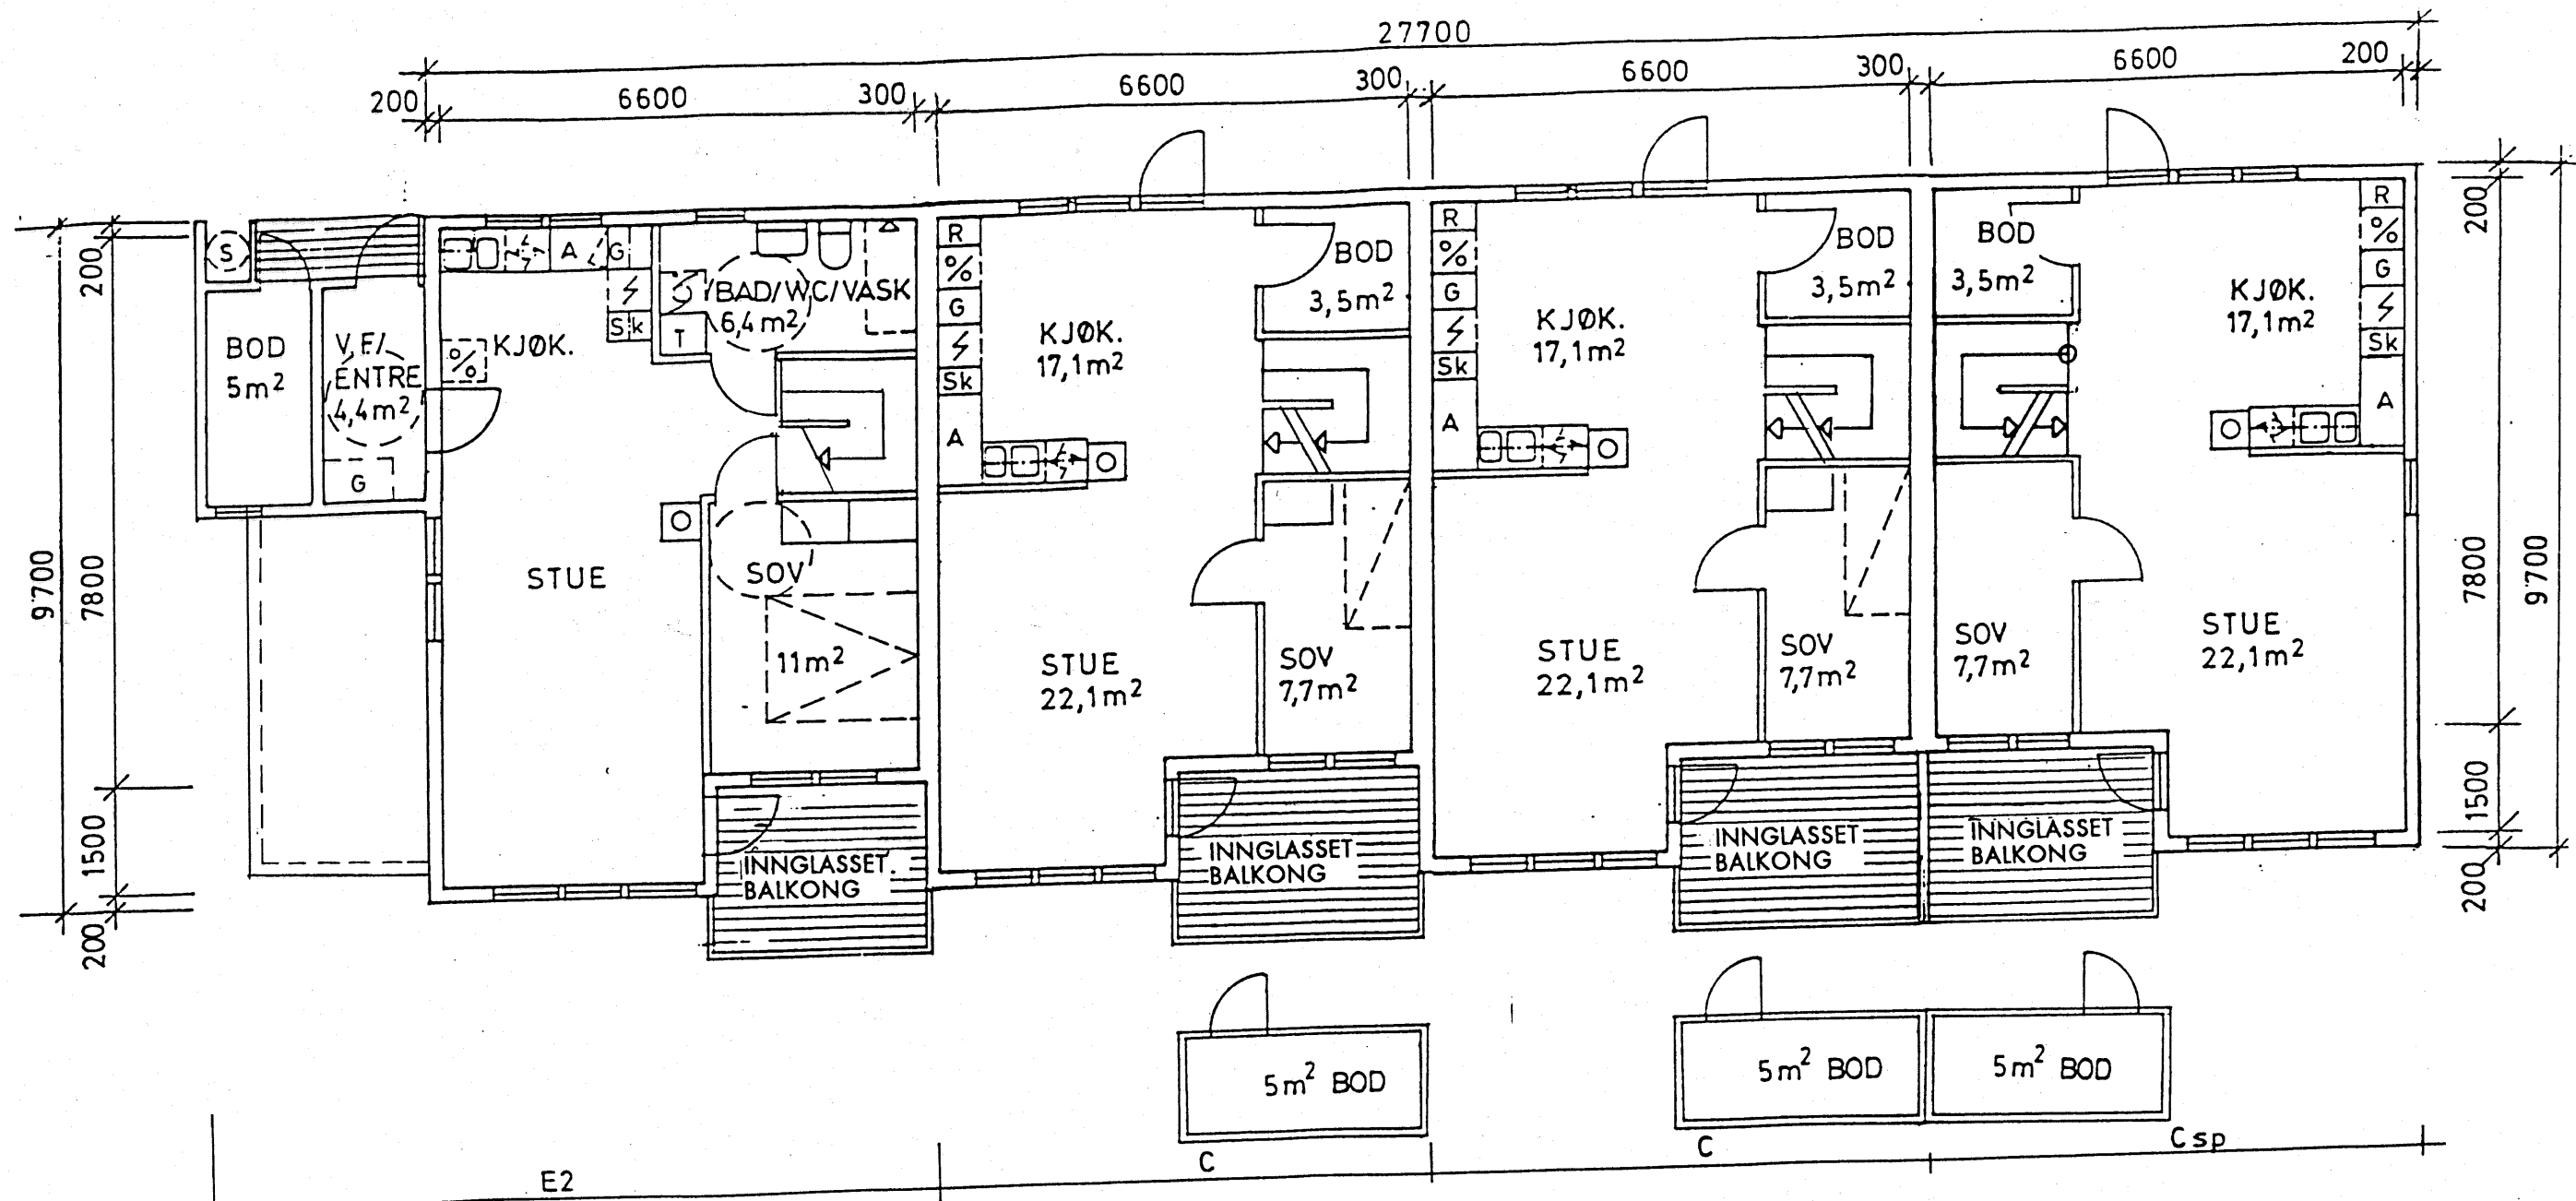

1. ETG. PLAN

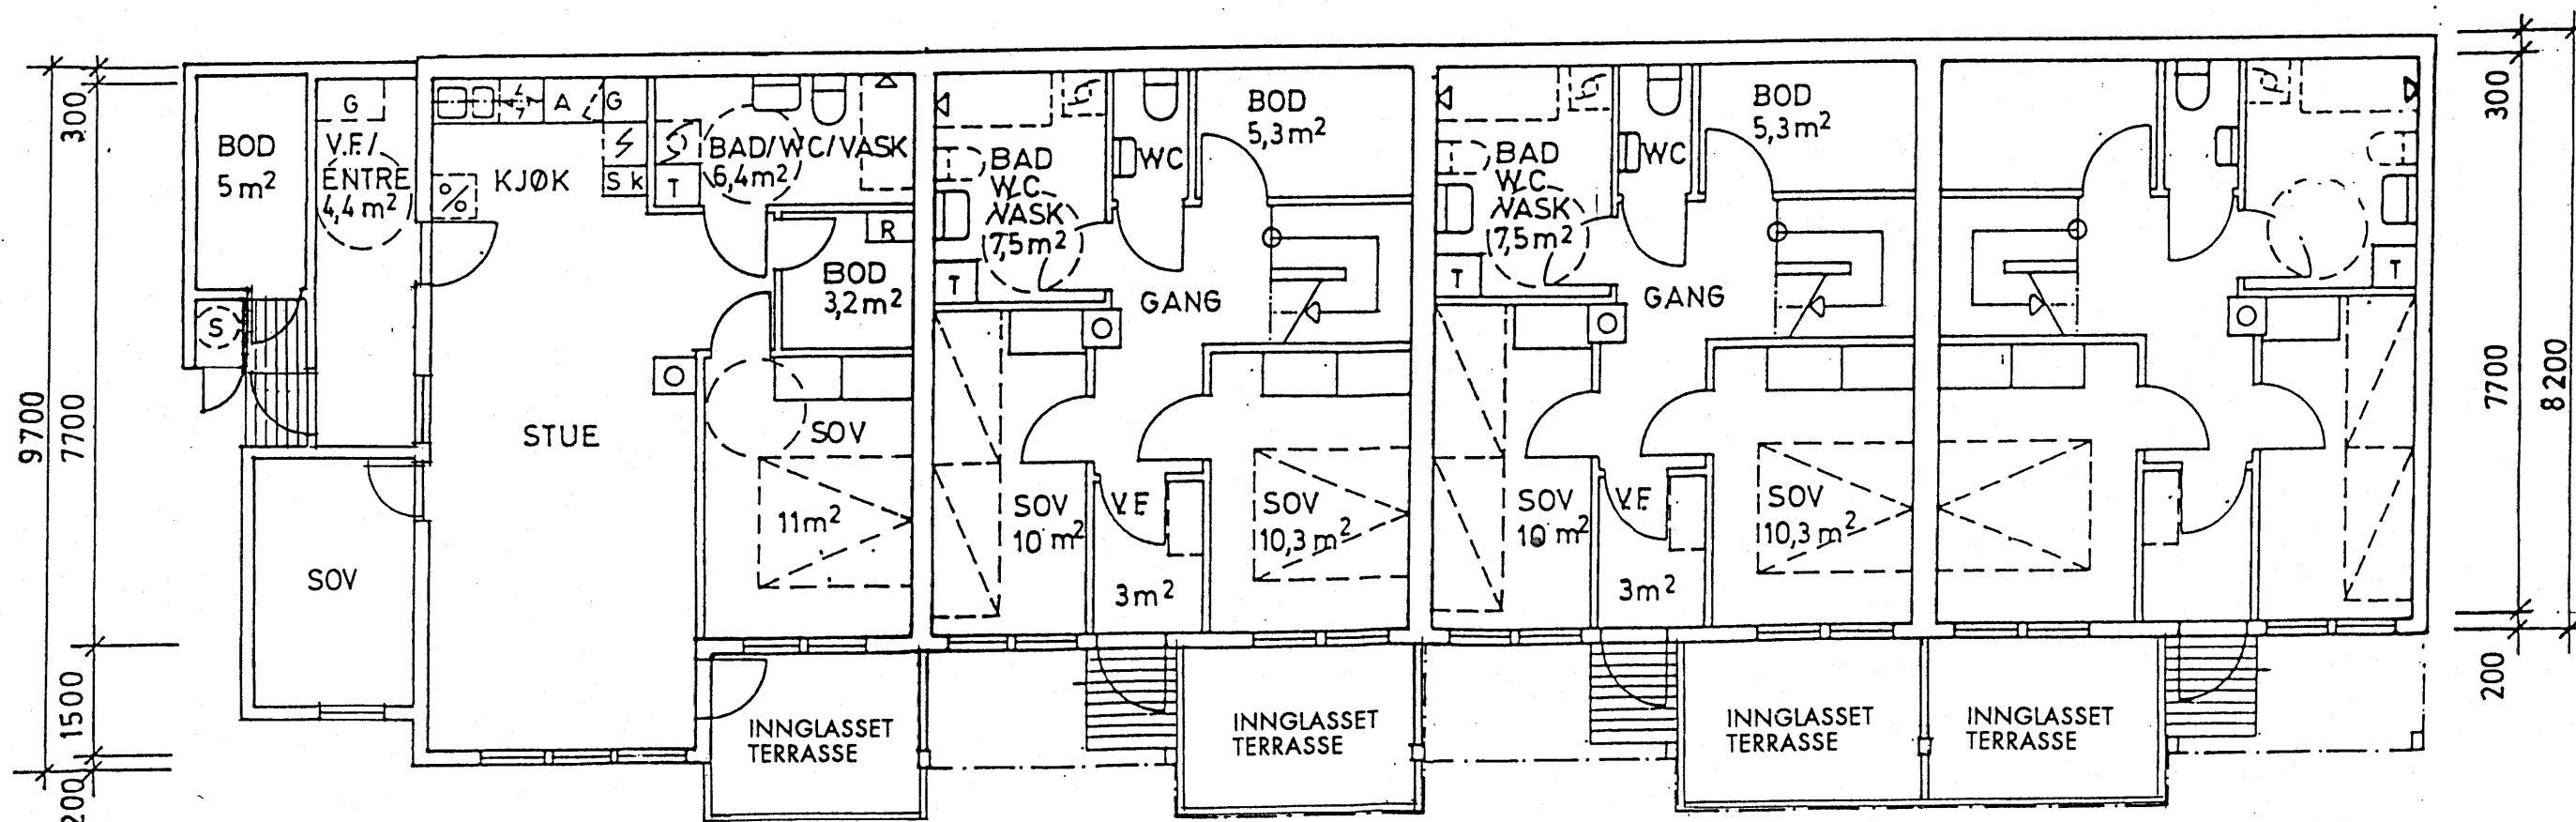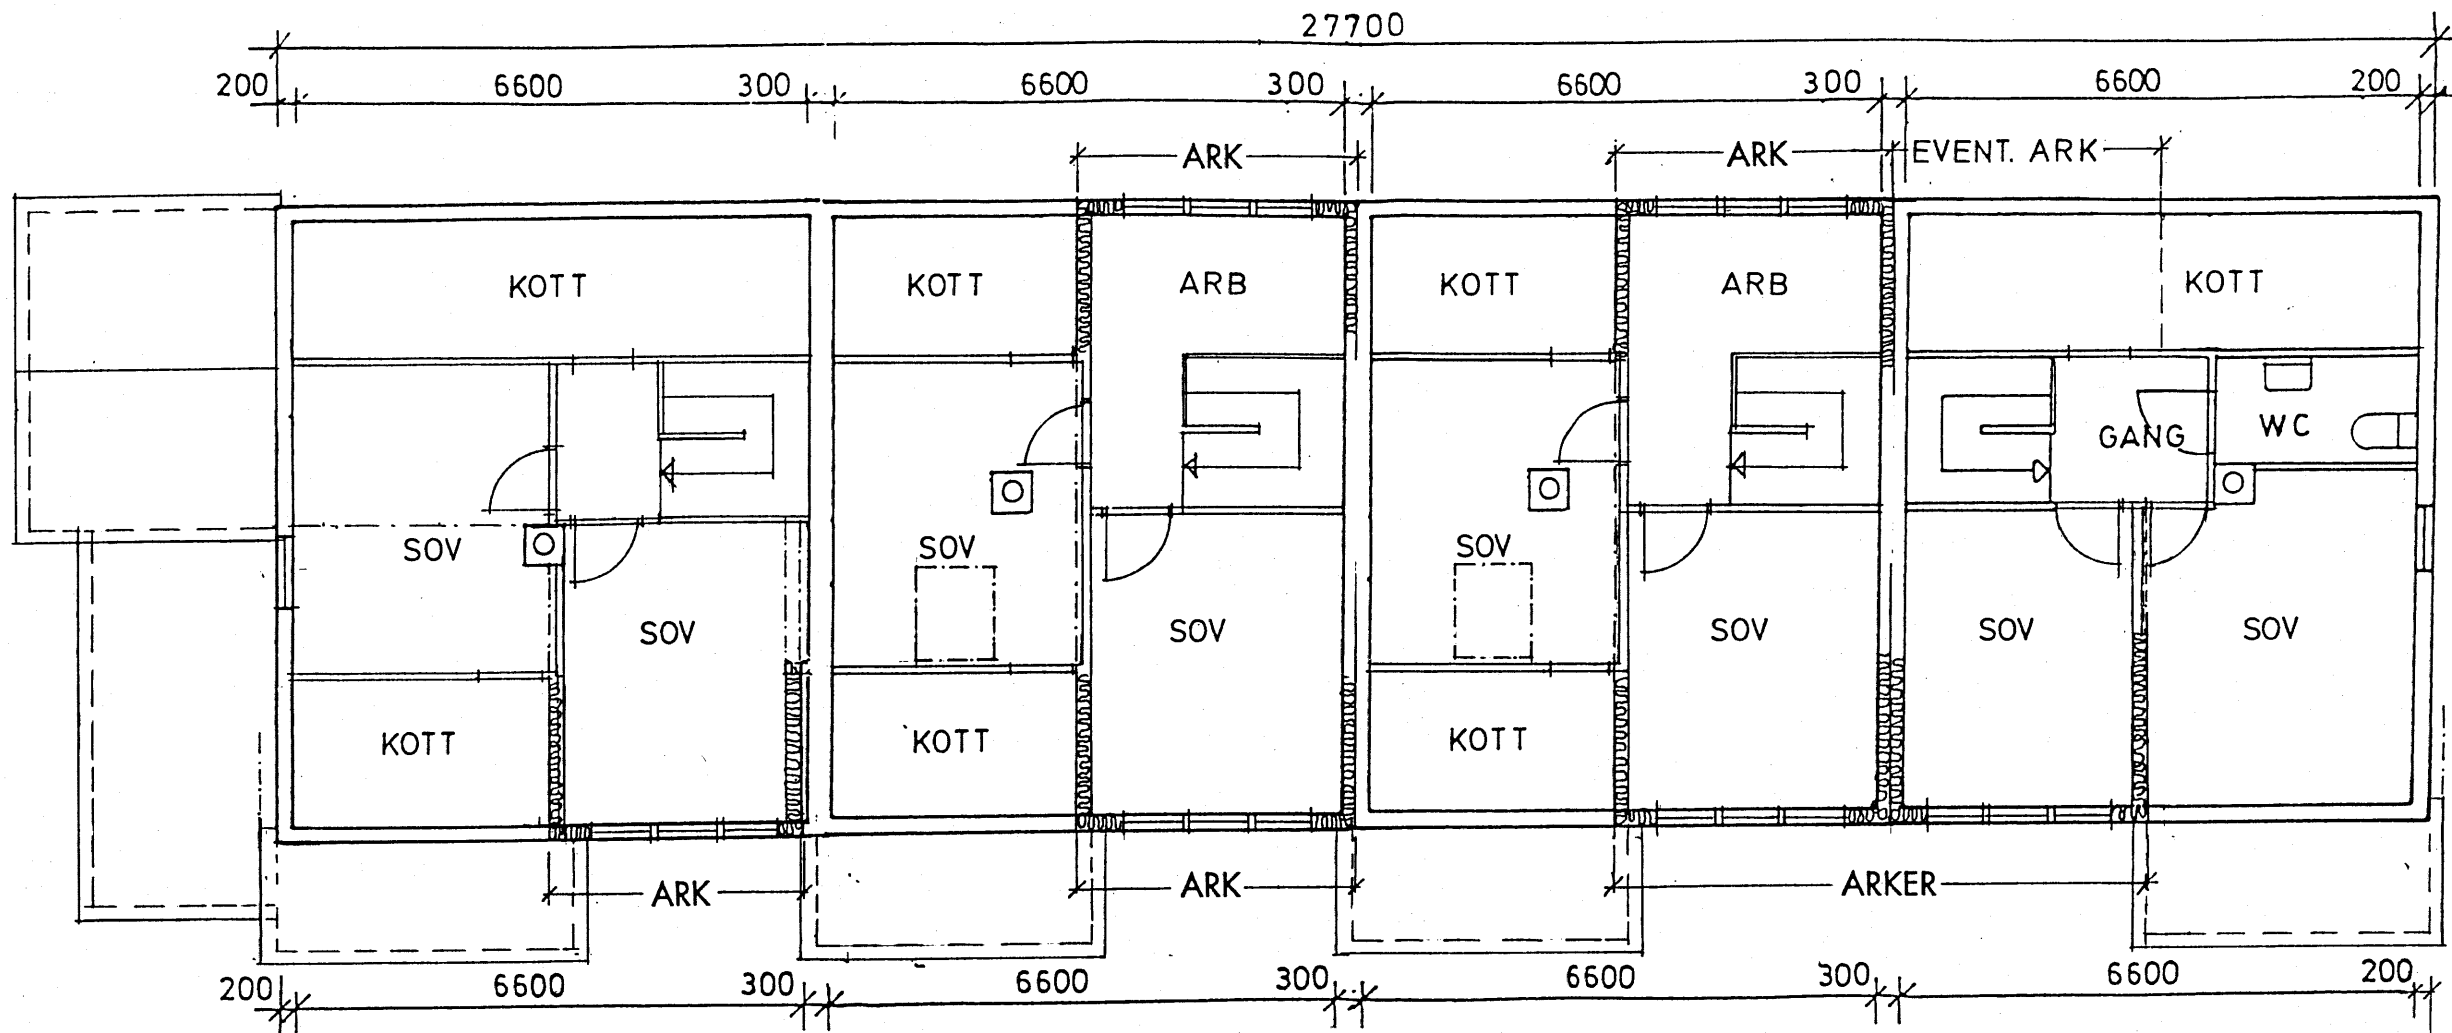

U. ETG. PLAN

LEILIGHETER TYPE C, E1, E2