


MODUL NR.	68 009	68 010	68 011	68 012	68 013	68 014	68 015	68 016	68 017	68 018	68 019	68 020	68 021	68 022	68 023	68 024
MODULTYPE	66-29	66-29	72-29	72-29	72-29	72-29	66-29	66-29	66-29	66-29	72-29	72-29	72-29	72-29	66-29	66-29
MODULTEGN. NR	517	518	519	520	521	522	523	524	525	526	527	528	529	530	531	532
VEGGTEGN. NR.	617	618	619	620	621	622	623	624	625	626	627	628	629	630	631	632
PROD.REKKEF.																

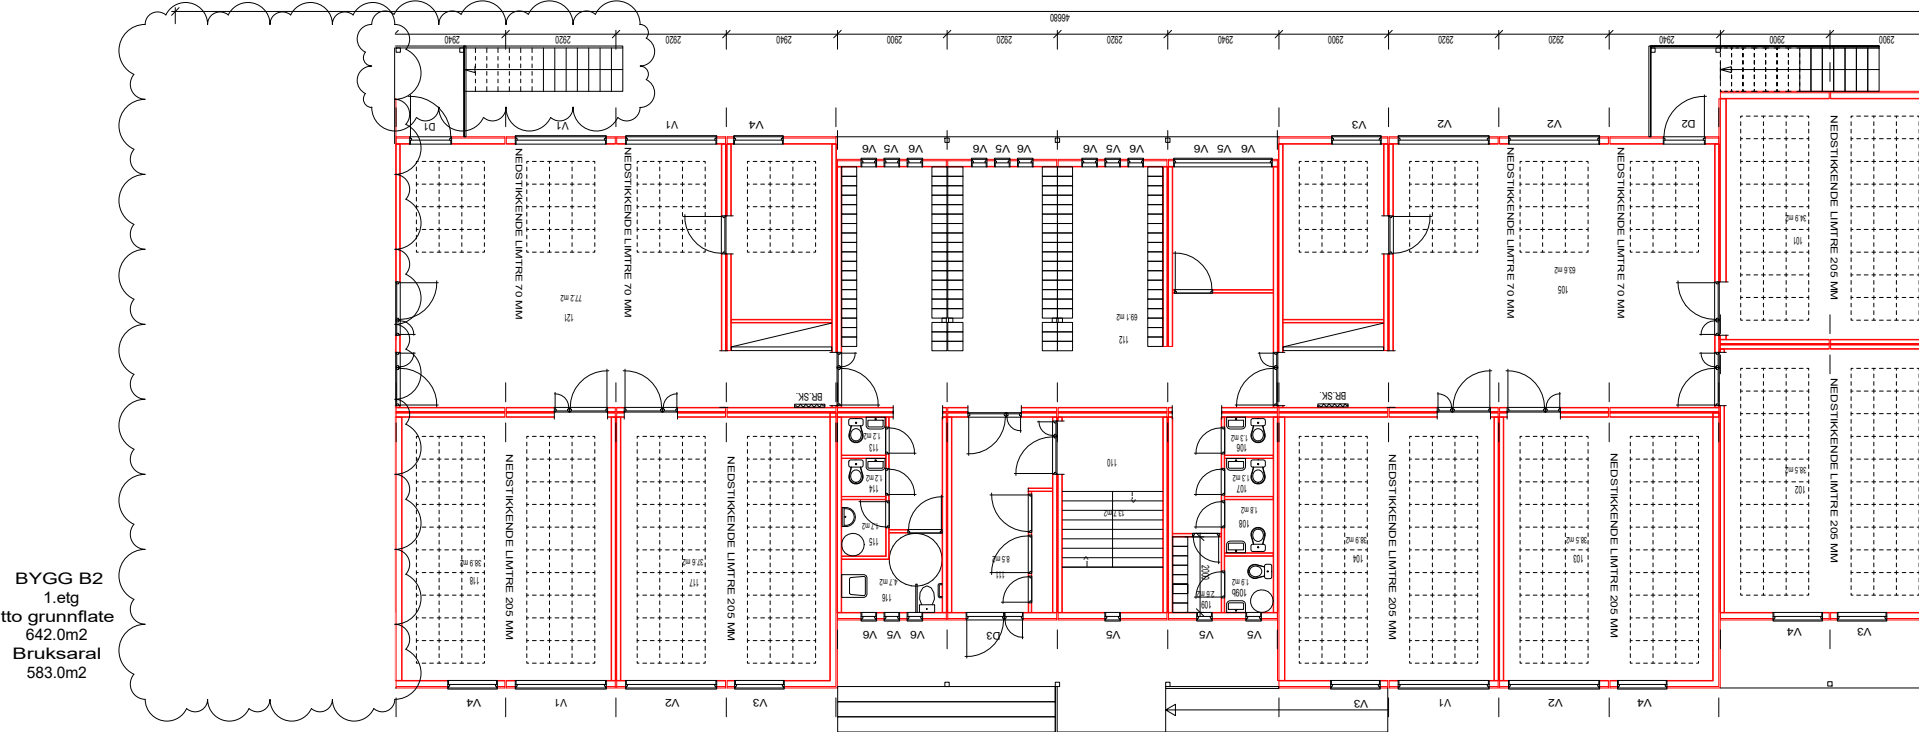

BYGG B2
1.etg
Brutto grunnflate
642.0m²
Bruksareal
583.0m²

MODUL NR.	67 993	67 994	67 995	67 996	67 997	67 998	67 999	68 000	68 001	68 002	68 003	68 004	68 005	68 006	68 007	68 008
MODULTYPE	72-29	72-29	72-29	72-29	72-29	72-29	54-29	54-29	54-29	54-29	72-29	72-29	72-29	72-29	72-29	72-29
MODULTEGN. NR	501	502	503	504	505	506	507	508	509	510	511	512	513	514	515	516
VEGGTEGN. NR.	601	602	603	604	605	606	607	608	609	610	611	612	613	614	615	616
PROD.REKKEF.																

BYGNINGSSTANDARD:	D25
UTVENDIG FARGE:	Sort NCS S 9000-N
UTVENDIG KLEDNING:	Stående dobbeltfals
INNVEDIG KLEDNING:	Foliert spon: Hvit Strie. Branitt: Antikk Hvit. Fibo: Hvit
GULVBELEGG:	Somplan Plus 80262, 2.5mm Linoleum Tarkett 641 XF, 2.5mm Linoleum Tarkett 628 XF
INNVEDIG TAKHØYDE:	2700mm
ETASJESKILLER:	Beslag
MODULSKILLEVEGGER:	4" m/ asfalt
VENTILASJON:	Balansert
SANITÆR:	Ja
ELEKTRO:	Ja
DIVERSE:	Mye lydhemling og nedfanger


Undervisningsbygg Oslo KF				Plan 1.etg Bygg B2 (Gml.Bestum Bygg A)			
Tegn. dato:	08.04.2010	Sign.	EKr	Stokk.	Type	Adresse: Postboks 163 N-2301 Moelv Tlf: +47 62 34 70 00 Fax: +47 62 36 95 78	
Målestokk:	1: 100	Prosj.nr.	710028	Tegn. nr.	496	MOELVEN	

Alle tegninger av paviljongen er
prosjektert av Moelven Byggmodul AS

A	25.07.2017	Tatt bort moduler på fls. ca 76 m ² i hver etasje. Byttet trapp	Nr	16	
Rev.	Dato	Tekst	Tegn.	Korre.	Godk.
Målestokk:	Tegningnr.:	Rev.:			
	A-20-PL-01-001	A			

ARK	ARKITECTENE ASTRUP OG HELLERN			
Oppdragsgiver: Corigo AS				
Prosjekt: Toppåsen skole - Midlertidig paviljong	Prosjektnr.: 3903.5			
Tegningsstatus: Søknad om rammetillatelse				
Tegningsnavn: Plan 1. Etasje				
Dato:	Tegnet av:	Kontrollert av:	Ansvarlig:	Rev. dato:
10.07.2017	yr	ftb	yr	25.07.2017
Format:	Målestokk:	Tegningnr.:	Rev.:	
A1	1: 100	A-20-PL-01-001	A	

MODUL NR.	68 041	68 042	68 043	68 044	68 045	68 046	68 047	68 048	68 049	68 050	68 051	68 052	68 053	68 054	68 055	68 056
MODULTEGN. NR	66-29	66-29	72-29	72-29	72-29	72-29	72-29	72-29	54-29	72-29	72-29	72-29	72-29	72-29	66-29	66-29
VEGGTEGN. NR.	549	550	551	552	553	554	555	556	557	558	559	560	561	562	563	564
VEGGTEGN. NR.	649	650	651	652	653	654	655	656	657	658	659	660	661	662	663	664
PROD.REKKEF.	79	80	132	131	130	129	110	109	85	107	105	103	101	99	75	76

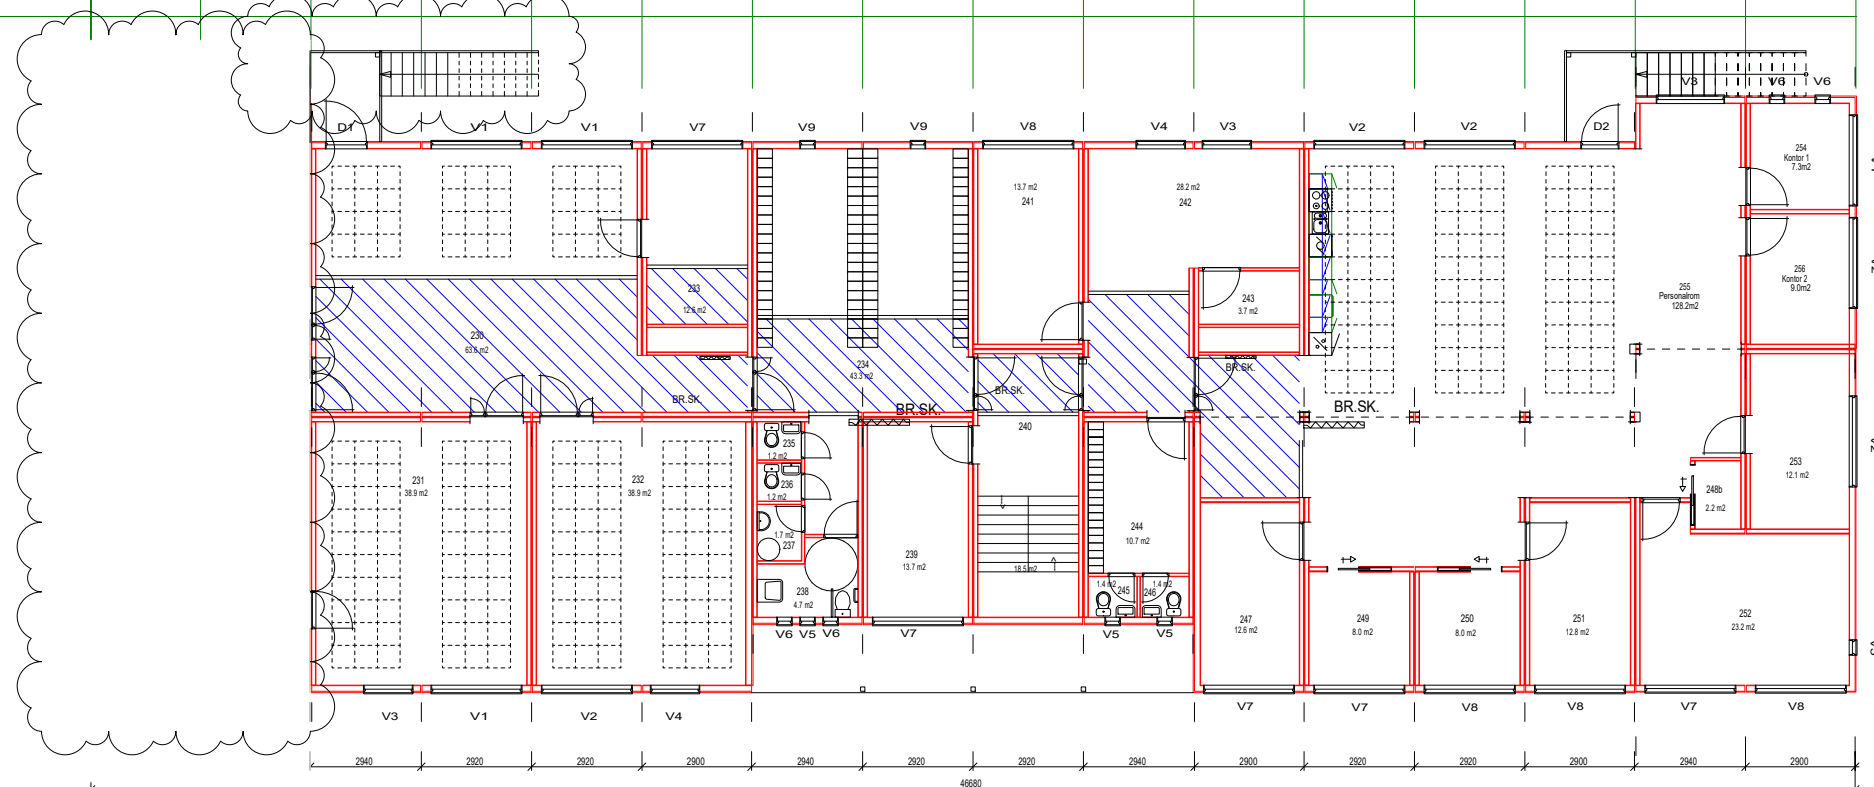

MODUL NR.	68 025	68 026	68 027	68 028	68 029	68 030	68 031	68 032	68 033	68 034	68 035	68 036	68 037	68 038	68 039	68 040
MODULTEGN. NR	90-29	90-29	72-29	72-29	72-29	72-29	54-29	54-29	72-29	54-29	72-29	72-29	72-29	72-29	90-29	90-29
VEGGTEGN. NR.	533	534	535	536	537	538	539	540	541	542	543	544	545	546	547	548
VEGGTEGN. NR.	633	634	635	636	637	638	639	640	641	642	643	644	645	646	647	648
PROD.REKKEF.	114	113	128	127	126	125	88	87	108	86	106	104	102	100	111	112

BYGNINGSSTANDARD:	D25
UTVENDIG FARGE:	Sort NCS S 9000-N
UTVENDIG KLEDNING:	Stående dobbeltfals
INNVEDIG KLEDNING:	Foliert spon: Hvit Strie, Branitt: Antikk Hvit, Fibo: Hvit
GULVBELEGG:	Somplan Plus 80262, 2.5mm Linoleum Tarkett 641 XF, 2.5mm Linoleum Tarkett 628 XF
INNVEDIG TAKHØYDE:	2700mm
ETASJESKILLER:	Beslag
MODULSKILLEVEGGER:	4" m/ asfalt
VENTILASJON:	Balansert
SANITÆR:	Ja
ELEKTRO:	Ja
DIVERSE:	Mye lydhemling og nedforinger

Undervisningsbygg Oslo KF				Plan 2.etg Bygg B2 (Gml.Bestum Bygg A)	
Tegn. dato:	09.04.2010	Sign:	Ekr	Godkj:	Type
Målestokk:	1: 100	Prosj.nr:	710028	Tegn. nr.:	497
<small>Adresse: Postboks 163 N-2391 Moelv Tlf. +47 62 34 70 00 Fax. +47 62 36 95 78</small>					

Alle tegninger av paviljongen er
prosjektert av Moelven Byggmodul AS

Rev.:	25.07.2017	Tatt bort moduler på lila, ca 76 m2 i hver etasje, byttet trapp	Nr.:	16	
Date:		Tittel:	Trapp:	Kont:	Godkj:

Målestokk:	Tegningens:	Rev.:	A
	A-20-PL-02-001		



Oppdragsgiver:
Corigo AS

Prosjekt:
Toppåsen skole - Midlertidig paviljong

Tegningens status:
Søknad om rammetillatelse

Tegningens navn:
Plan 2. Etasje

Dato:	10.07.2017	Tegnet av:	ykr	Kontrollert av:	ftb	Ansvarlig:	ykr	Rev. dato:	25.07.2017
-------	------------	------------	-----	-----------------	-----	------------	-----	------------	------------

Format:	A1	Målestokk:	1 : 100	Tegningens:	A-20-PL-02-001	Rev.:	A
---------	----	------------	---------	-------------	----------------	-------	---