




Fasade mot vest

BYGG B 2



BYGG B2 Fasade mot syd

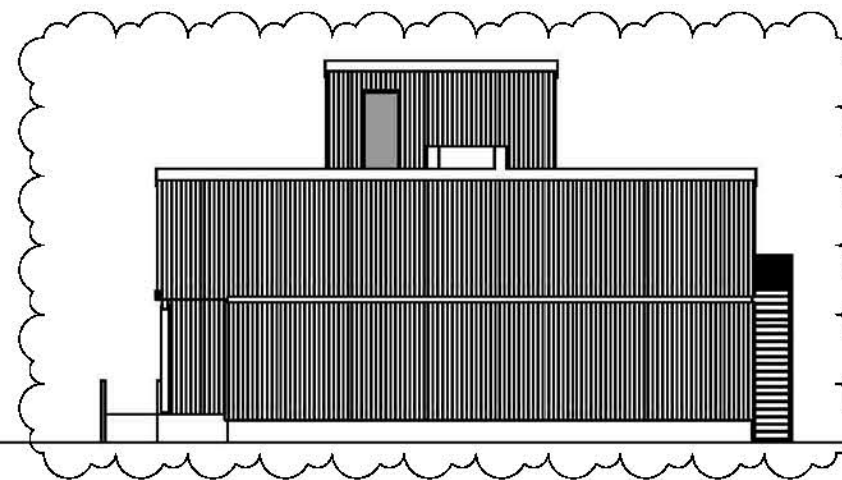

BYGG B2 Fasade mot nord

Alle tegninger av paviljongen er
prosjektert av Moelven Byggmodul AS

Arkitekt	Moelven Byggmodul AS	Rev. nr.	A
Prosjekt	A-23-FA-00-001	Rev. dato	

ARK ARKITEKTERE
ASTRUP OG HELLERN

Oppdragsgiver	Corigo AS
Prosjekt	Toppåsen skole - Midlertidig paviljong
Prosjekt nr.	3903.5
Tegningsstatus	Søknad om rammetillatelse
Tegningsområde	Fasader Nord, Øst og Sør

Rev A 14.02.2010; Endret benevnelse bygg

Undervisningsbygg Oslo KF	Engebråten skole fra Bestum bygg B2, fasader
MOELVEN Moelven ByggModul AS Postboks 163, N-2281 Moelven, Tlf. +47 62 34 70 00	Dato: 10.07.10 Målestokk: 1:100/200
Tegn. nr.: JV Sokk. nr.: JV	Tegn. nr.: 710028 - 114 Rt: A
Dato: 10.07.2017 Tegn. nr.: jkr	Rev. dato: 25.07.2017
Form.: A1	Rev.: A